



計 画 図 (田園集落谷貝地区計画2/3)

【 縮 尺 : 1 / 2,500 】

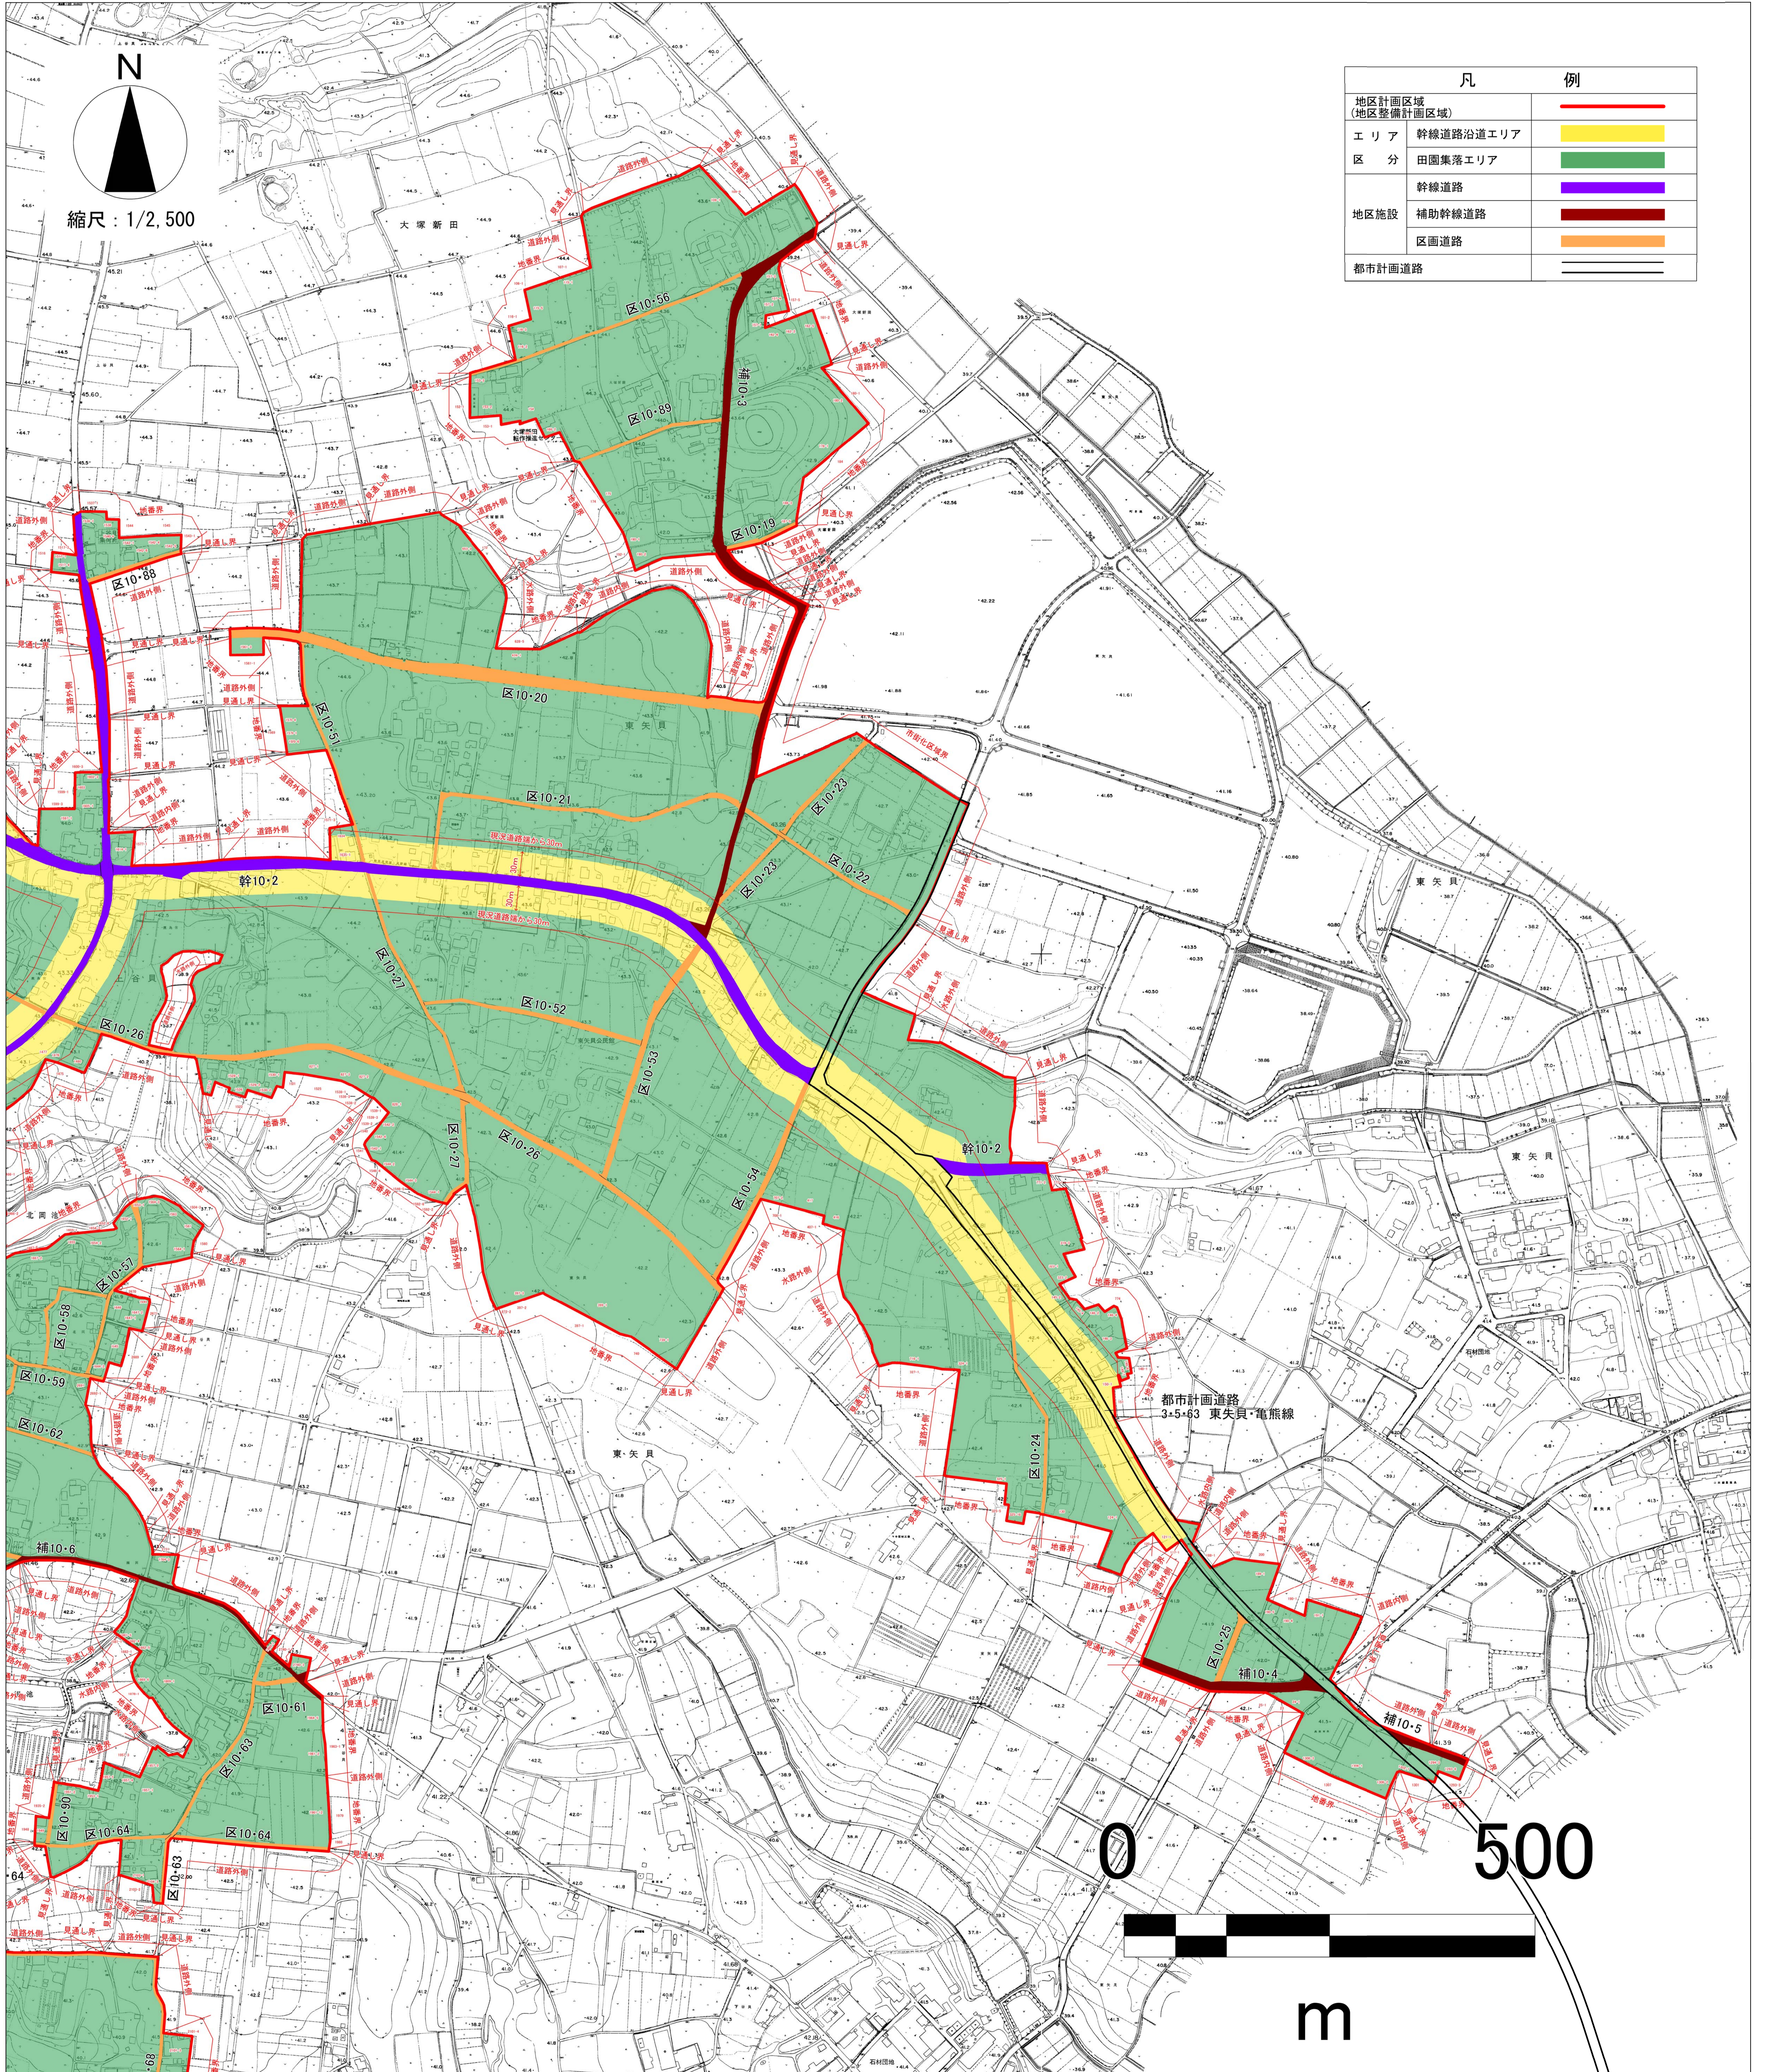

凡 例	
地区計画区域 (地区整備計画区域)	
エリア	幹線道路沿道エリア
区分	田園集落エリア
	幹線道路
地区施設	補助幹線道路
	区画道路
都市計画道路	

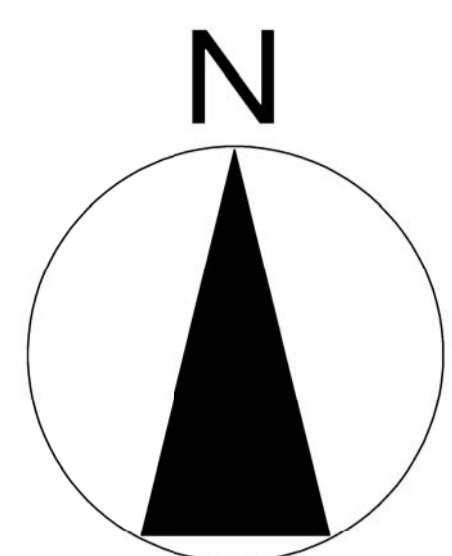

縮尺 : 1 / 2,500

