


計 画 図 (田園集落真壁第1地区計画)

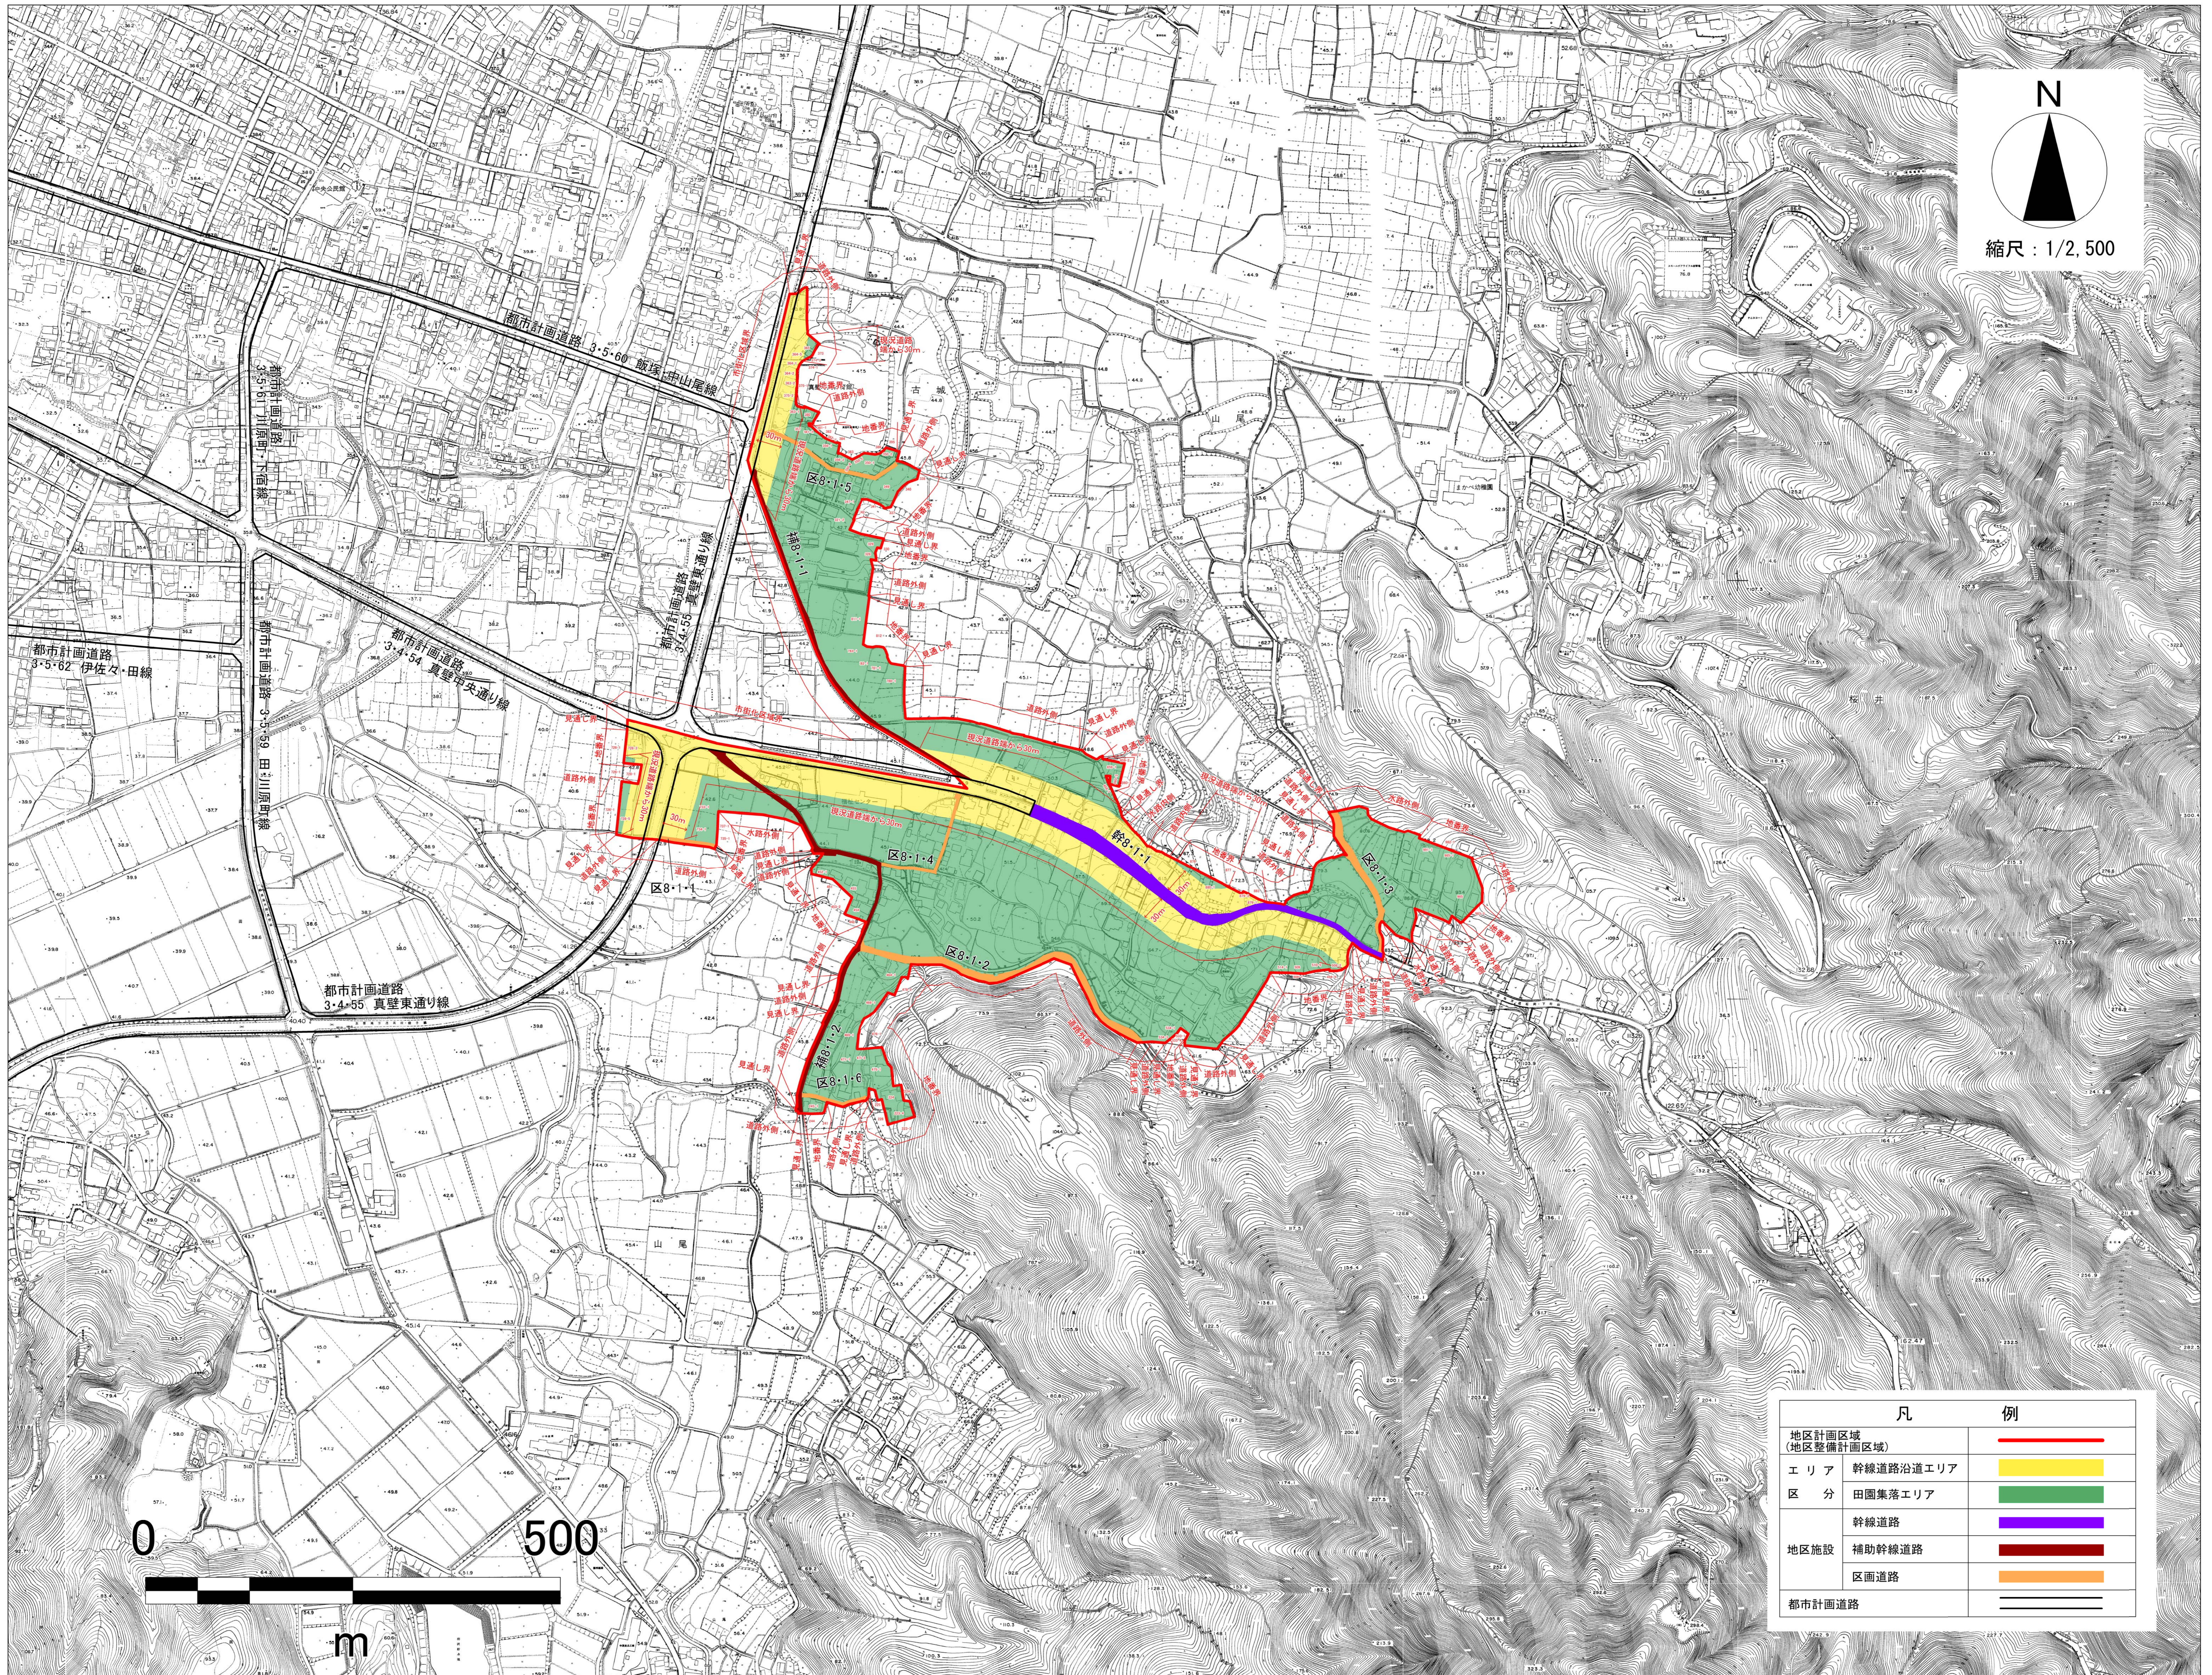

N

縮尺：1/2,500

凡 例	
地区計画区域 (地区整備計画区域)	
エ リ ア	幹線道路沿道エリア
区 分	田園集落エリア
	幹線道路
地区施設	補助幹線道路
	区画道路
都市計画道路	

