

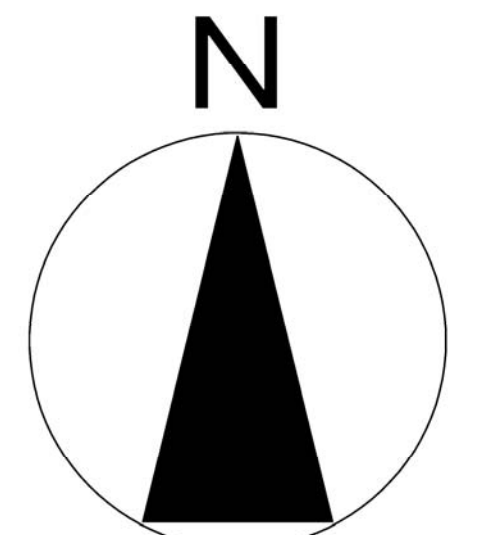


計画図 (田園集落真壁第2地区計画)

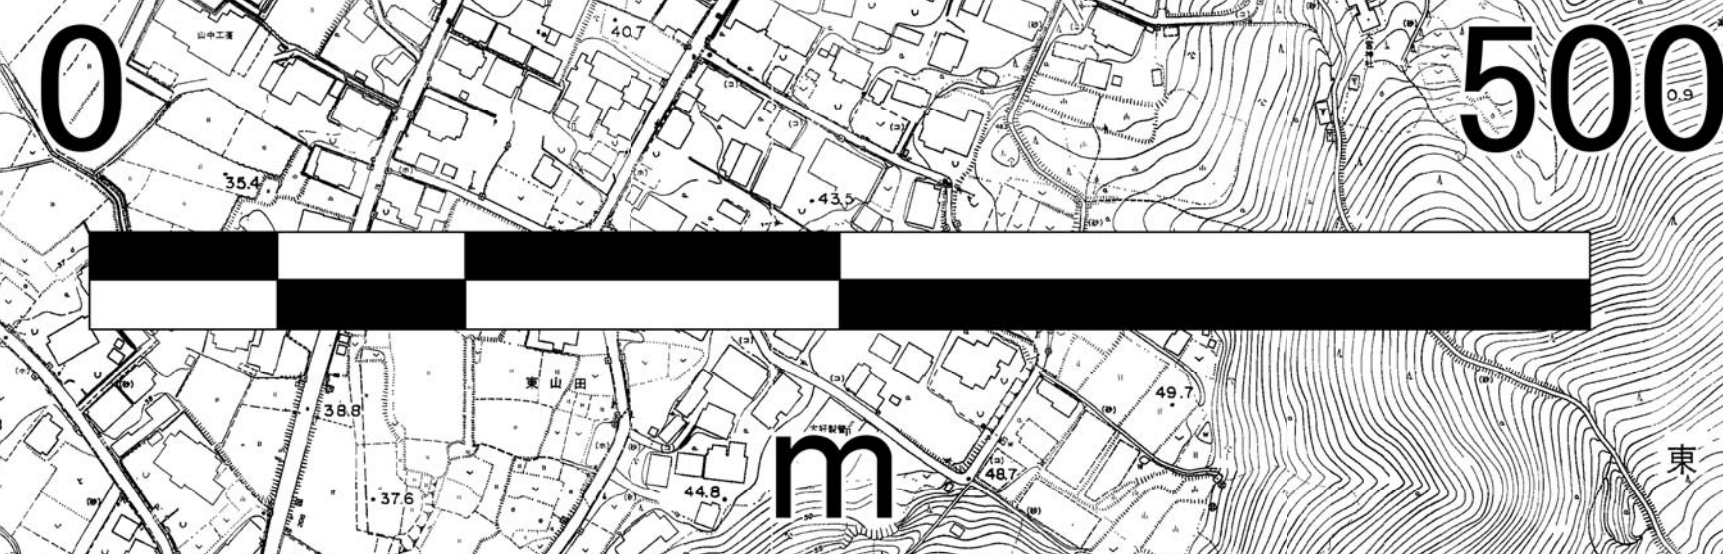

縮尺：1/2,500

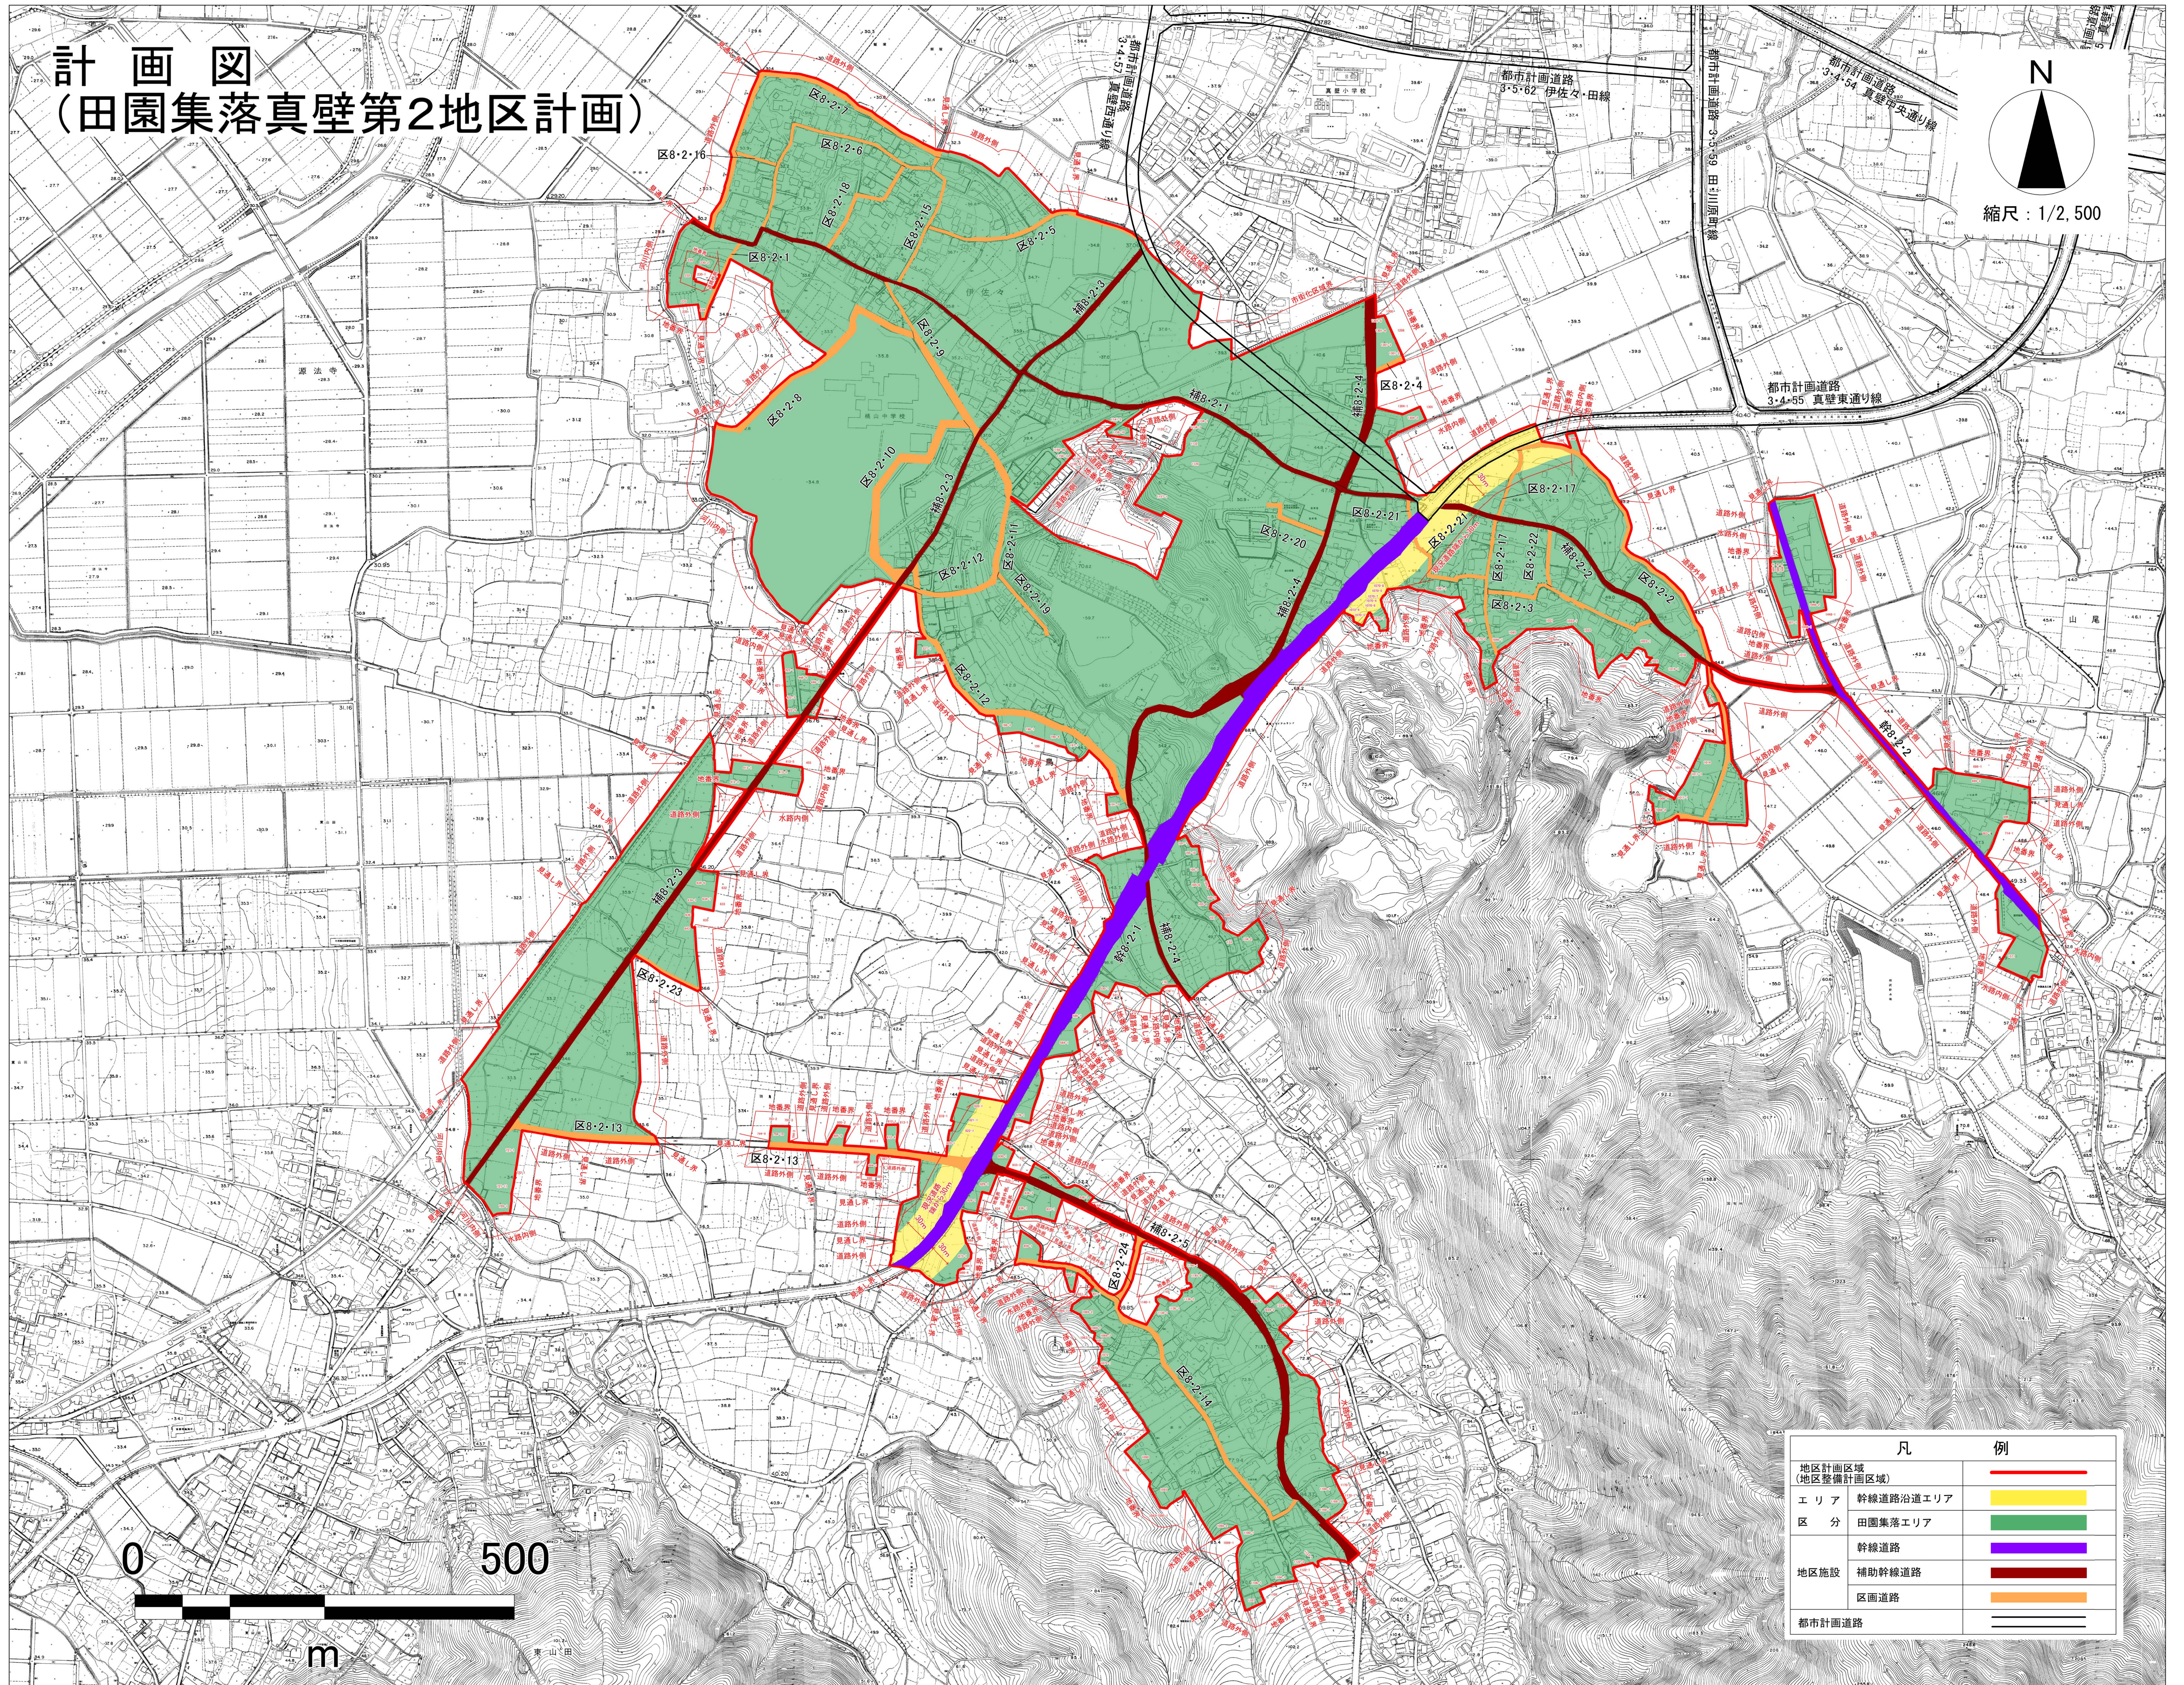

凡 例	
地区計画区域 (地区整備計画区域)	
エリア	幹線道路沿道エリア
区分	田園集落エリア
地区施設	幹線道路
	補助幹線道路
	区画道路
都市計画道路	