



計 画 図 (田園集落大国第3地区計画)

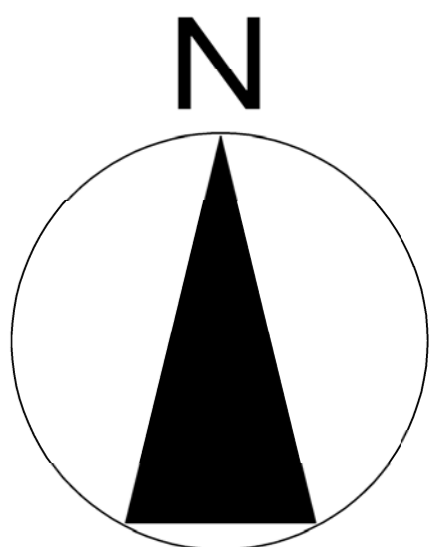

縮尺：1/2,500

凡	例
地区計画区域 (地区整備計画区域)	
エリア	幹線道路沿道エリア
区分	田園集落エリア
地区施設	幹線道路
	補助幹線道路
	区画道路

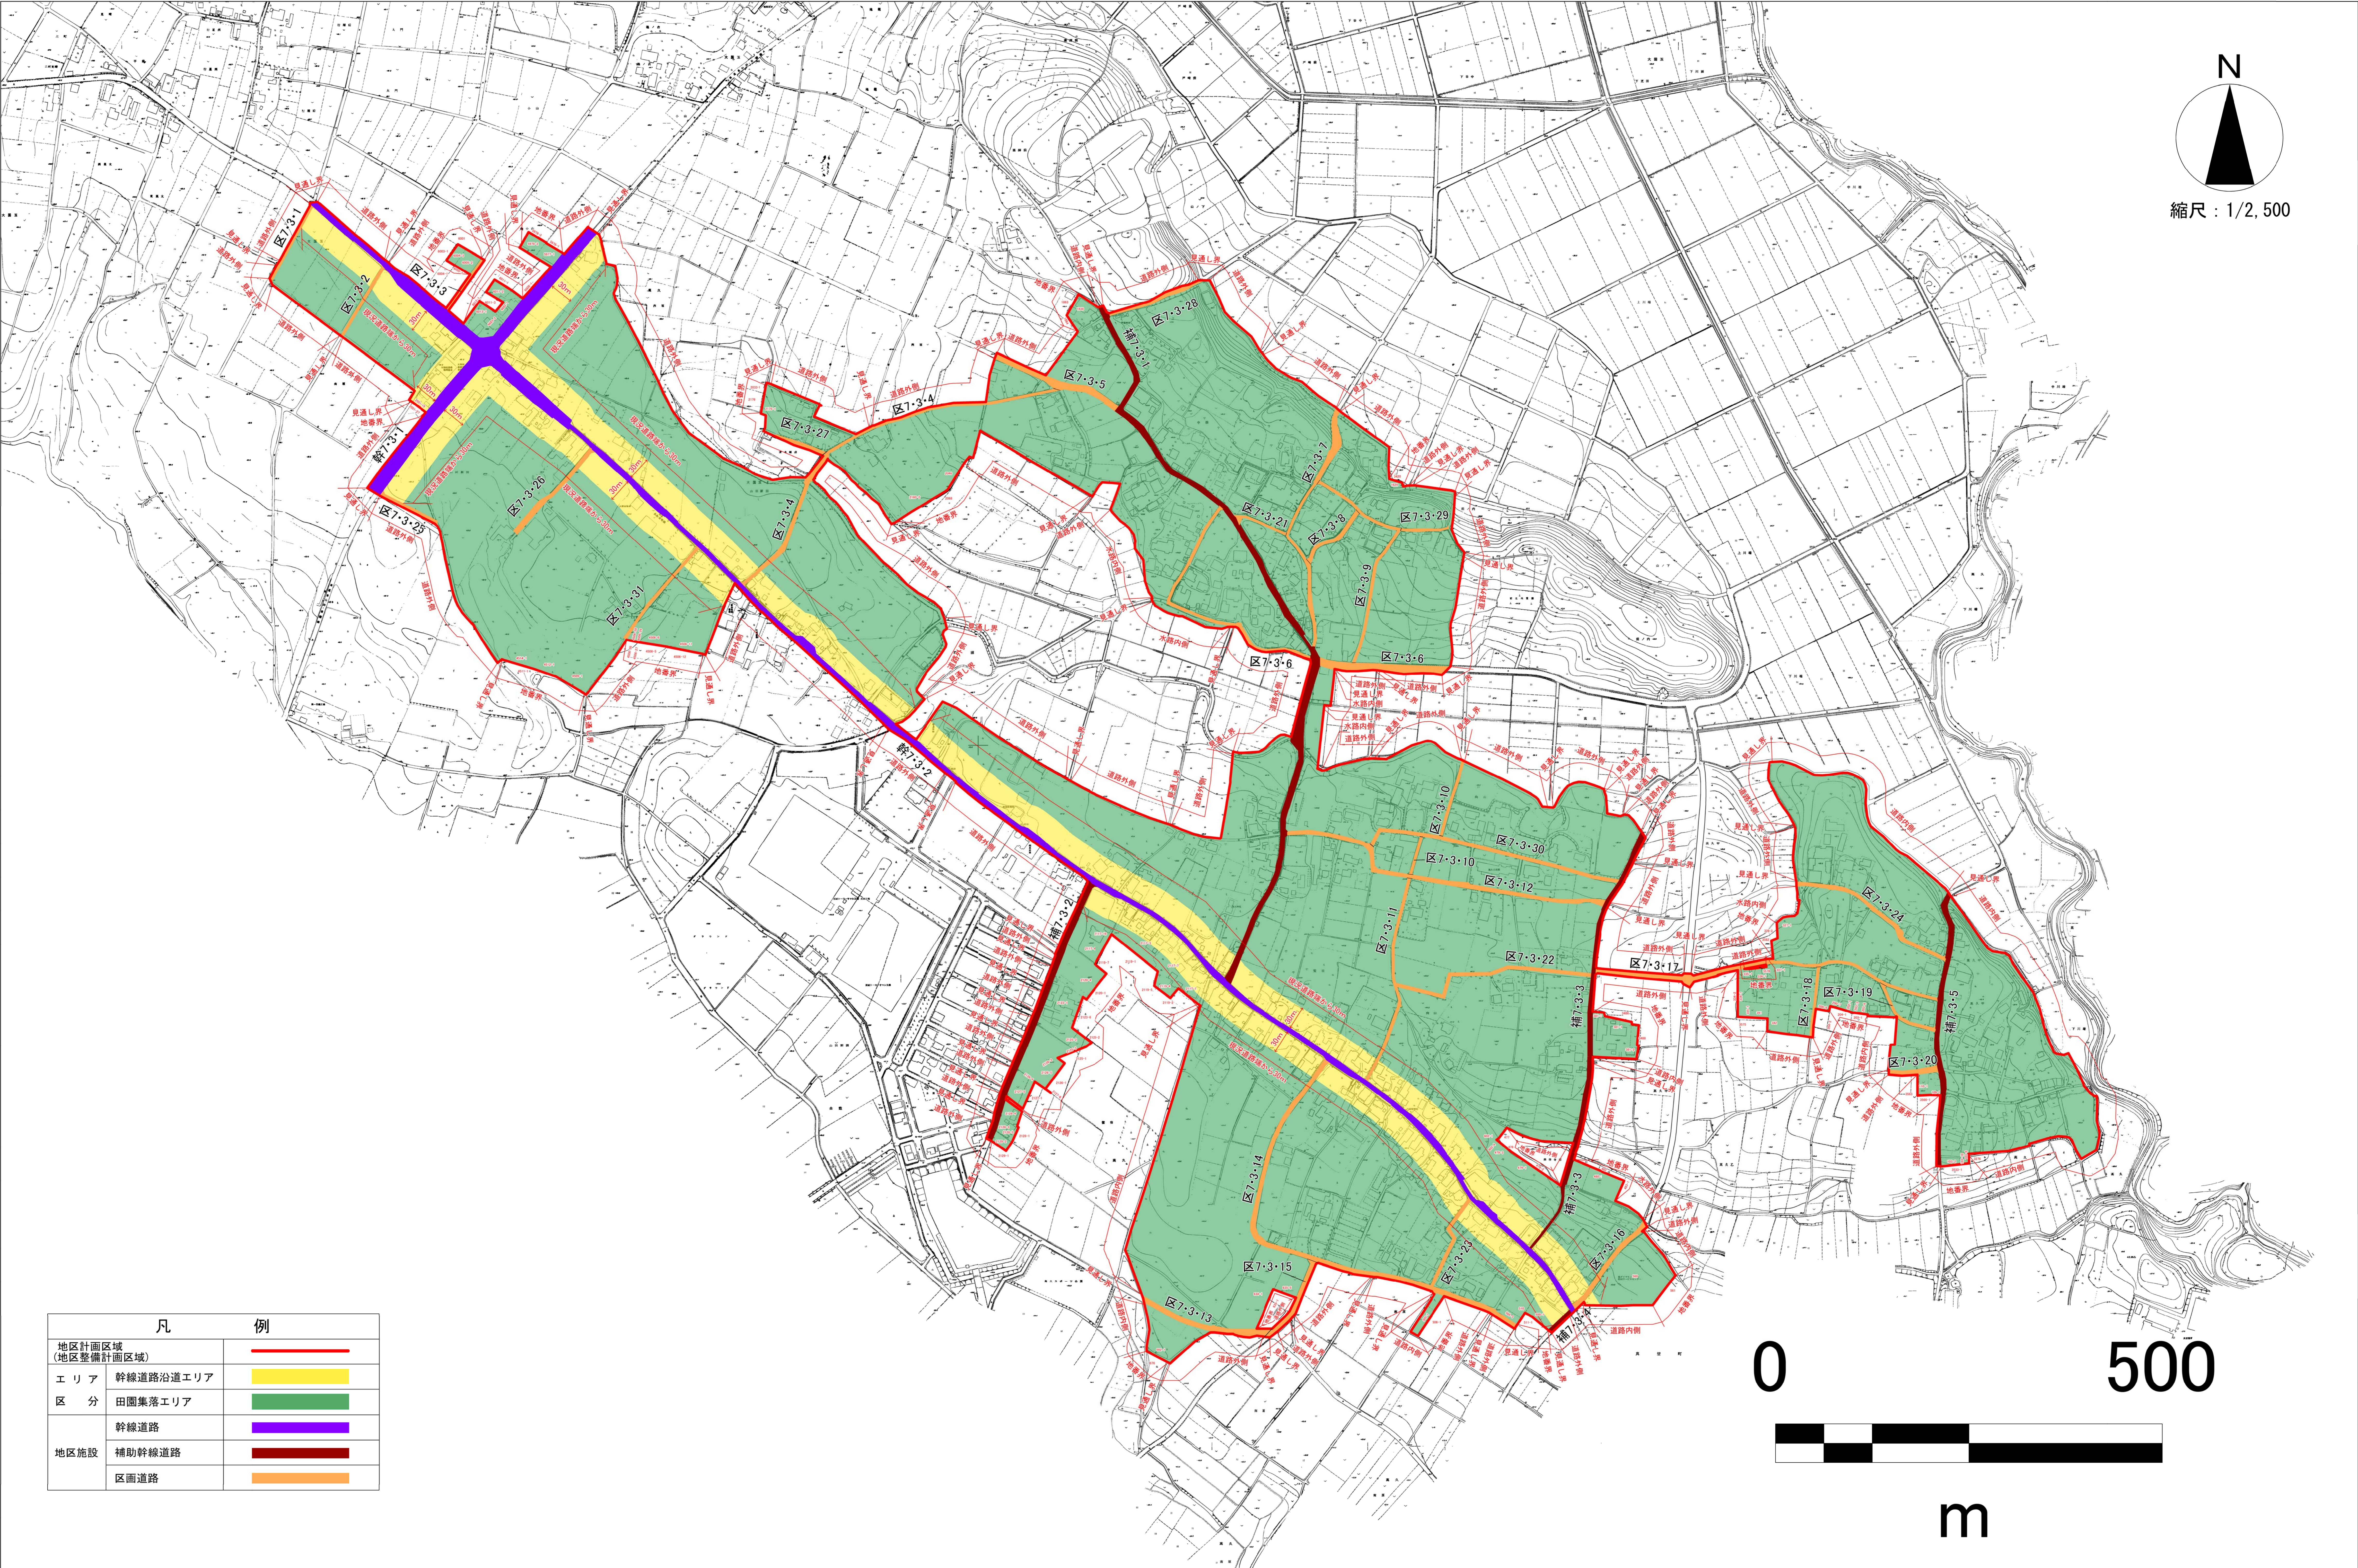