


# 計 画 図 (田園集落大国第5地区計画)

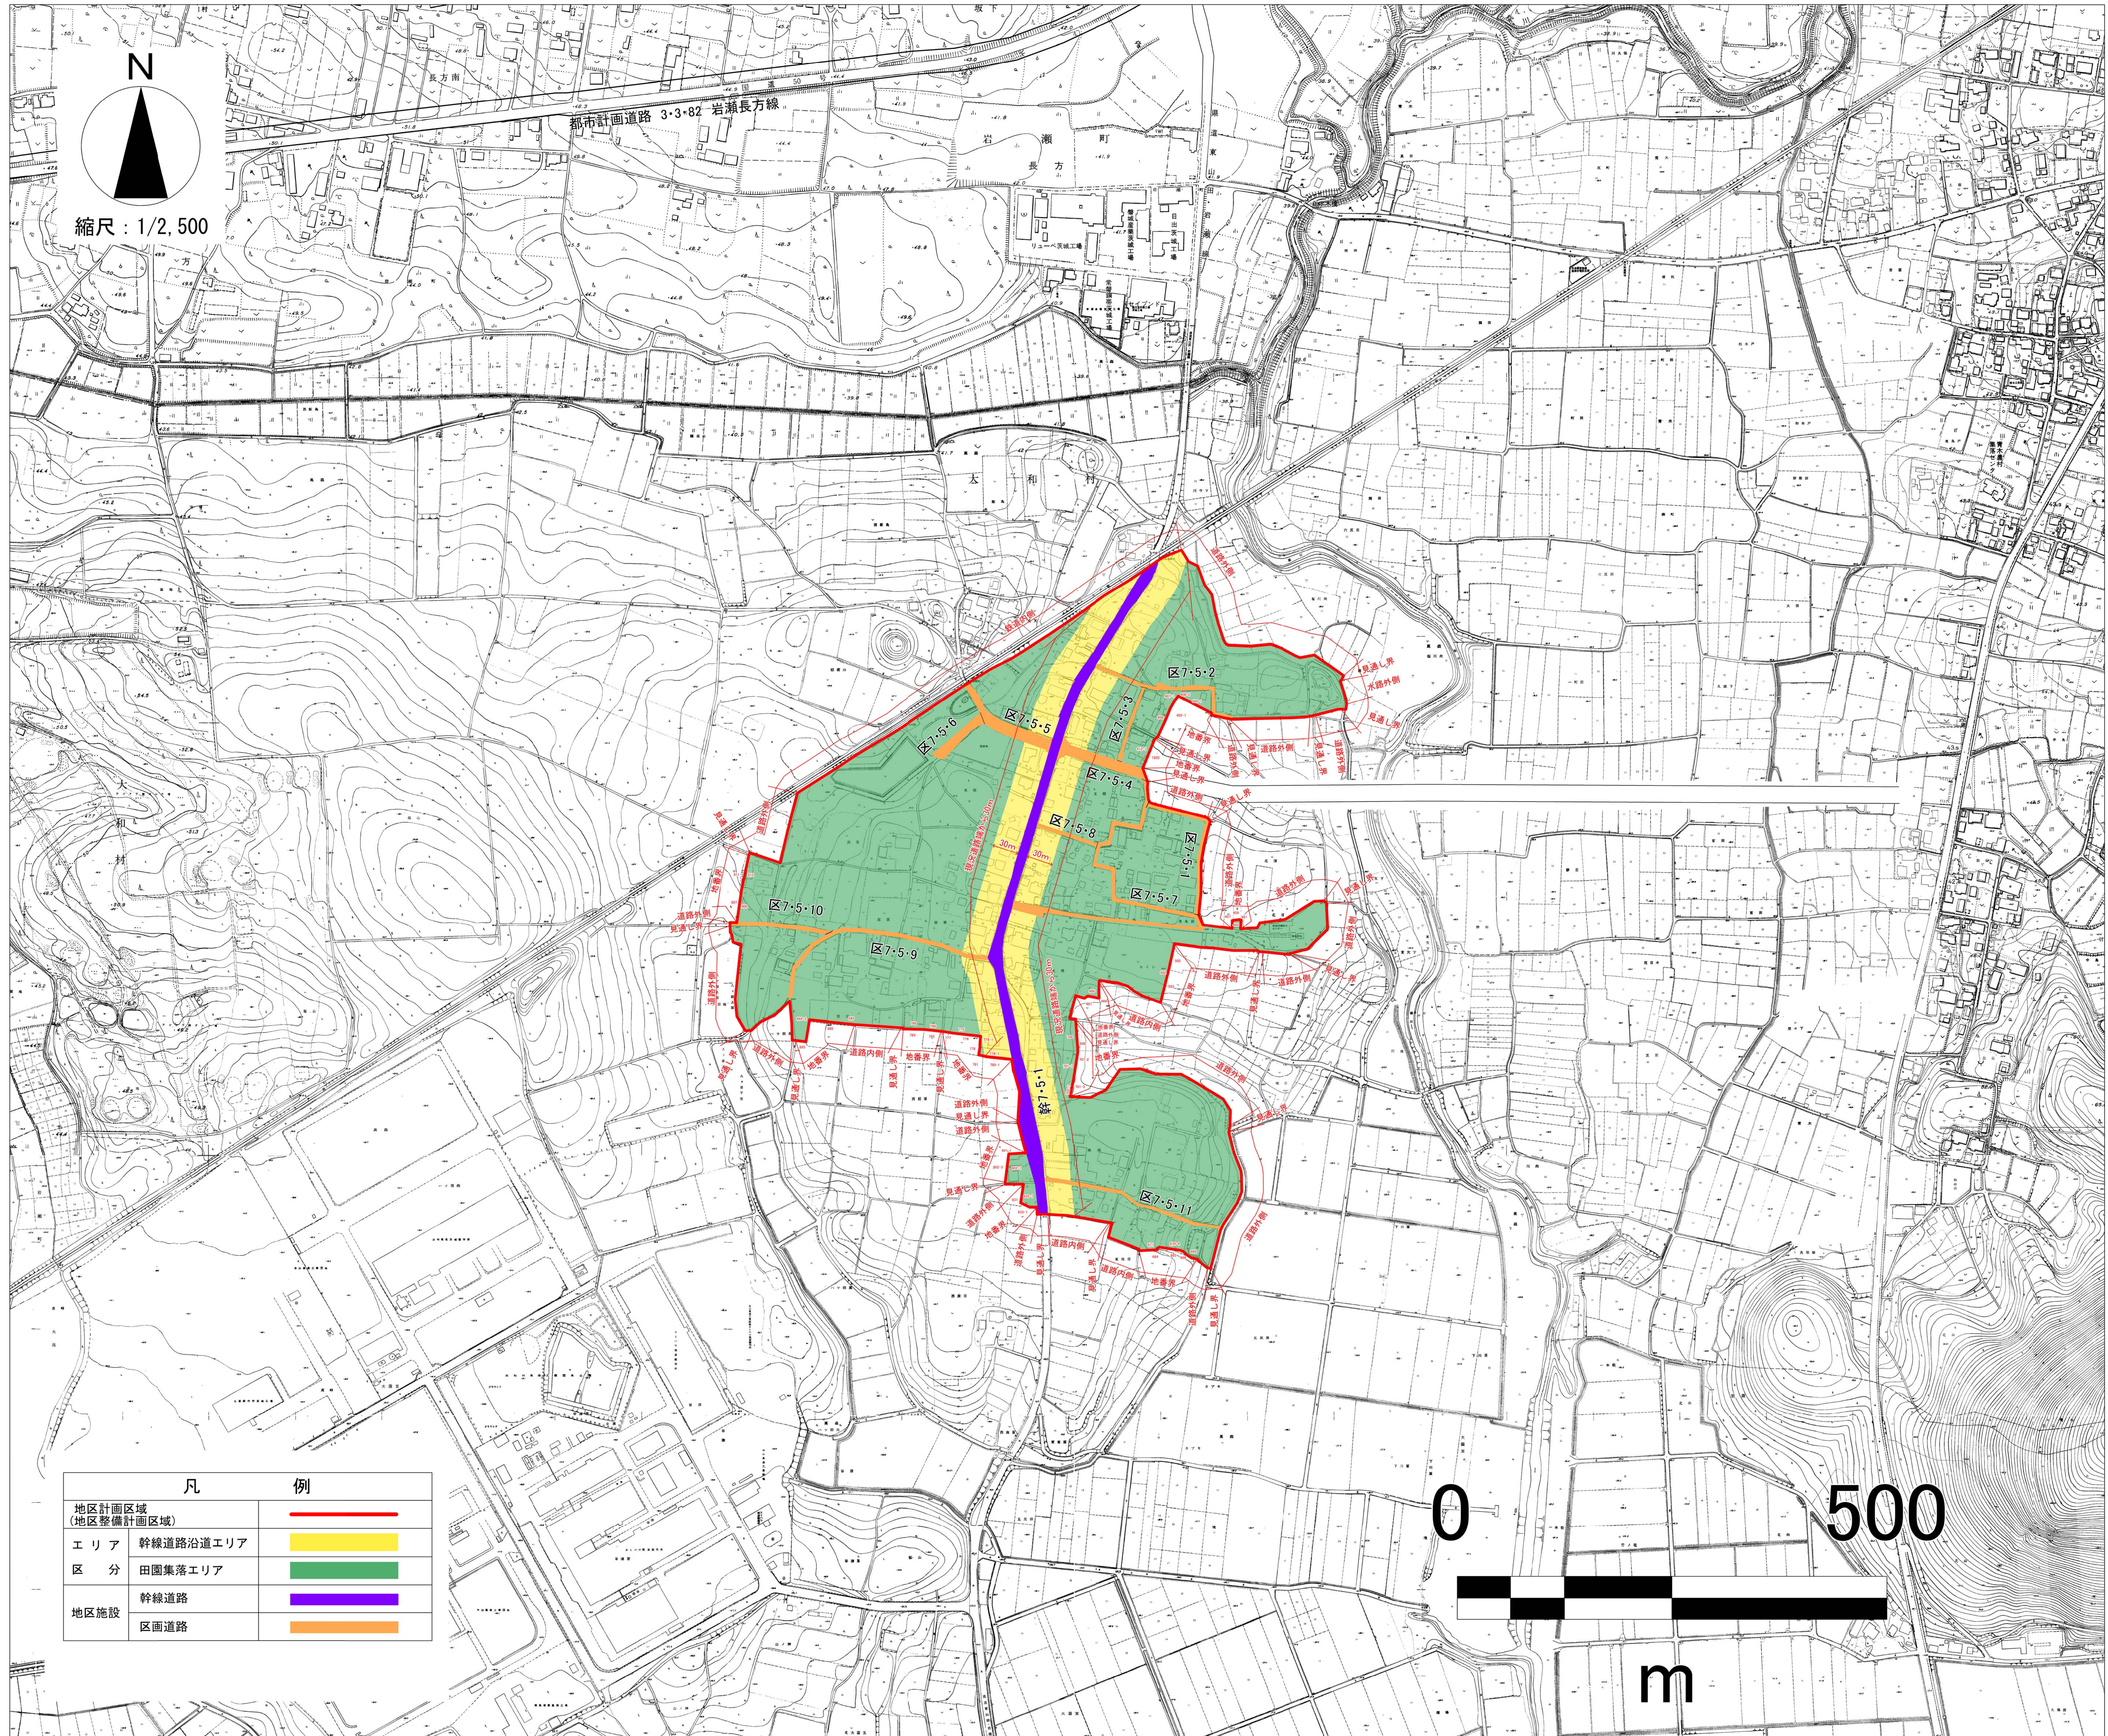

N  
縮尺：1/2,500

都市計画道路 3・3・82 岩瀬長方線

凡	例
地区計画区域 (地区整備計画区域)	<span style="color: red;">—</span>
エリア	幹線道路沿道エリア <span style="background-color: yellow;"> </span>
区分	田園集落エリア <span style="background-color: green;"> </span>
地区施設	幹線道路 <span style="background-color: purple;"> </span>
	区画道路 <span style="background-color: orange;"> </span>

