



# 計 画 図 (田園集落大国第6地区計画)

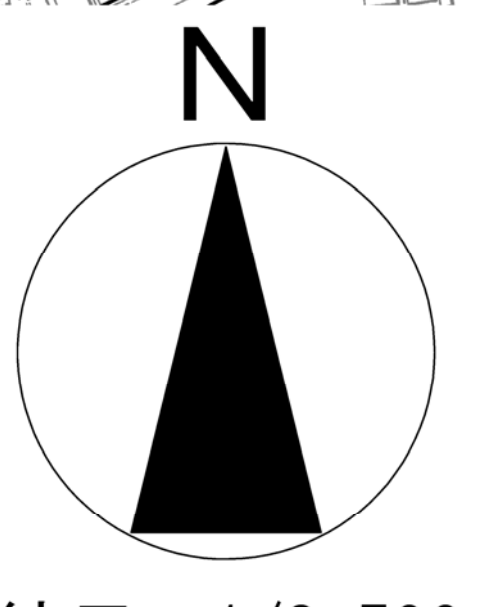

縮尺：1/2,500

凡	例
地区計画区域 (地区整備計画区域)	
エリア 名 田園集落エリア	
地区施設 補助幹線道路	
区画道路	
都市計画道路	

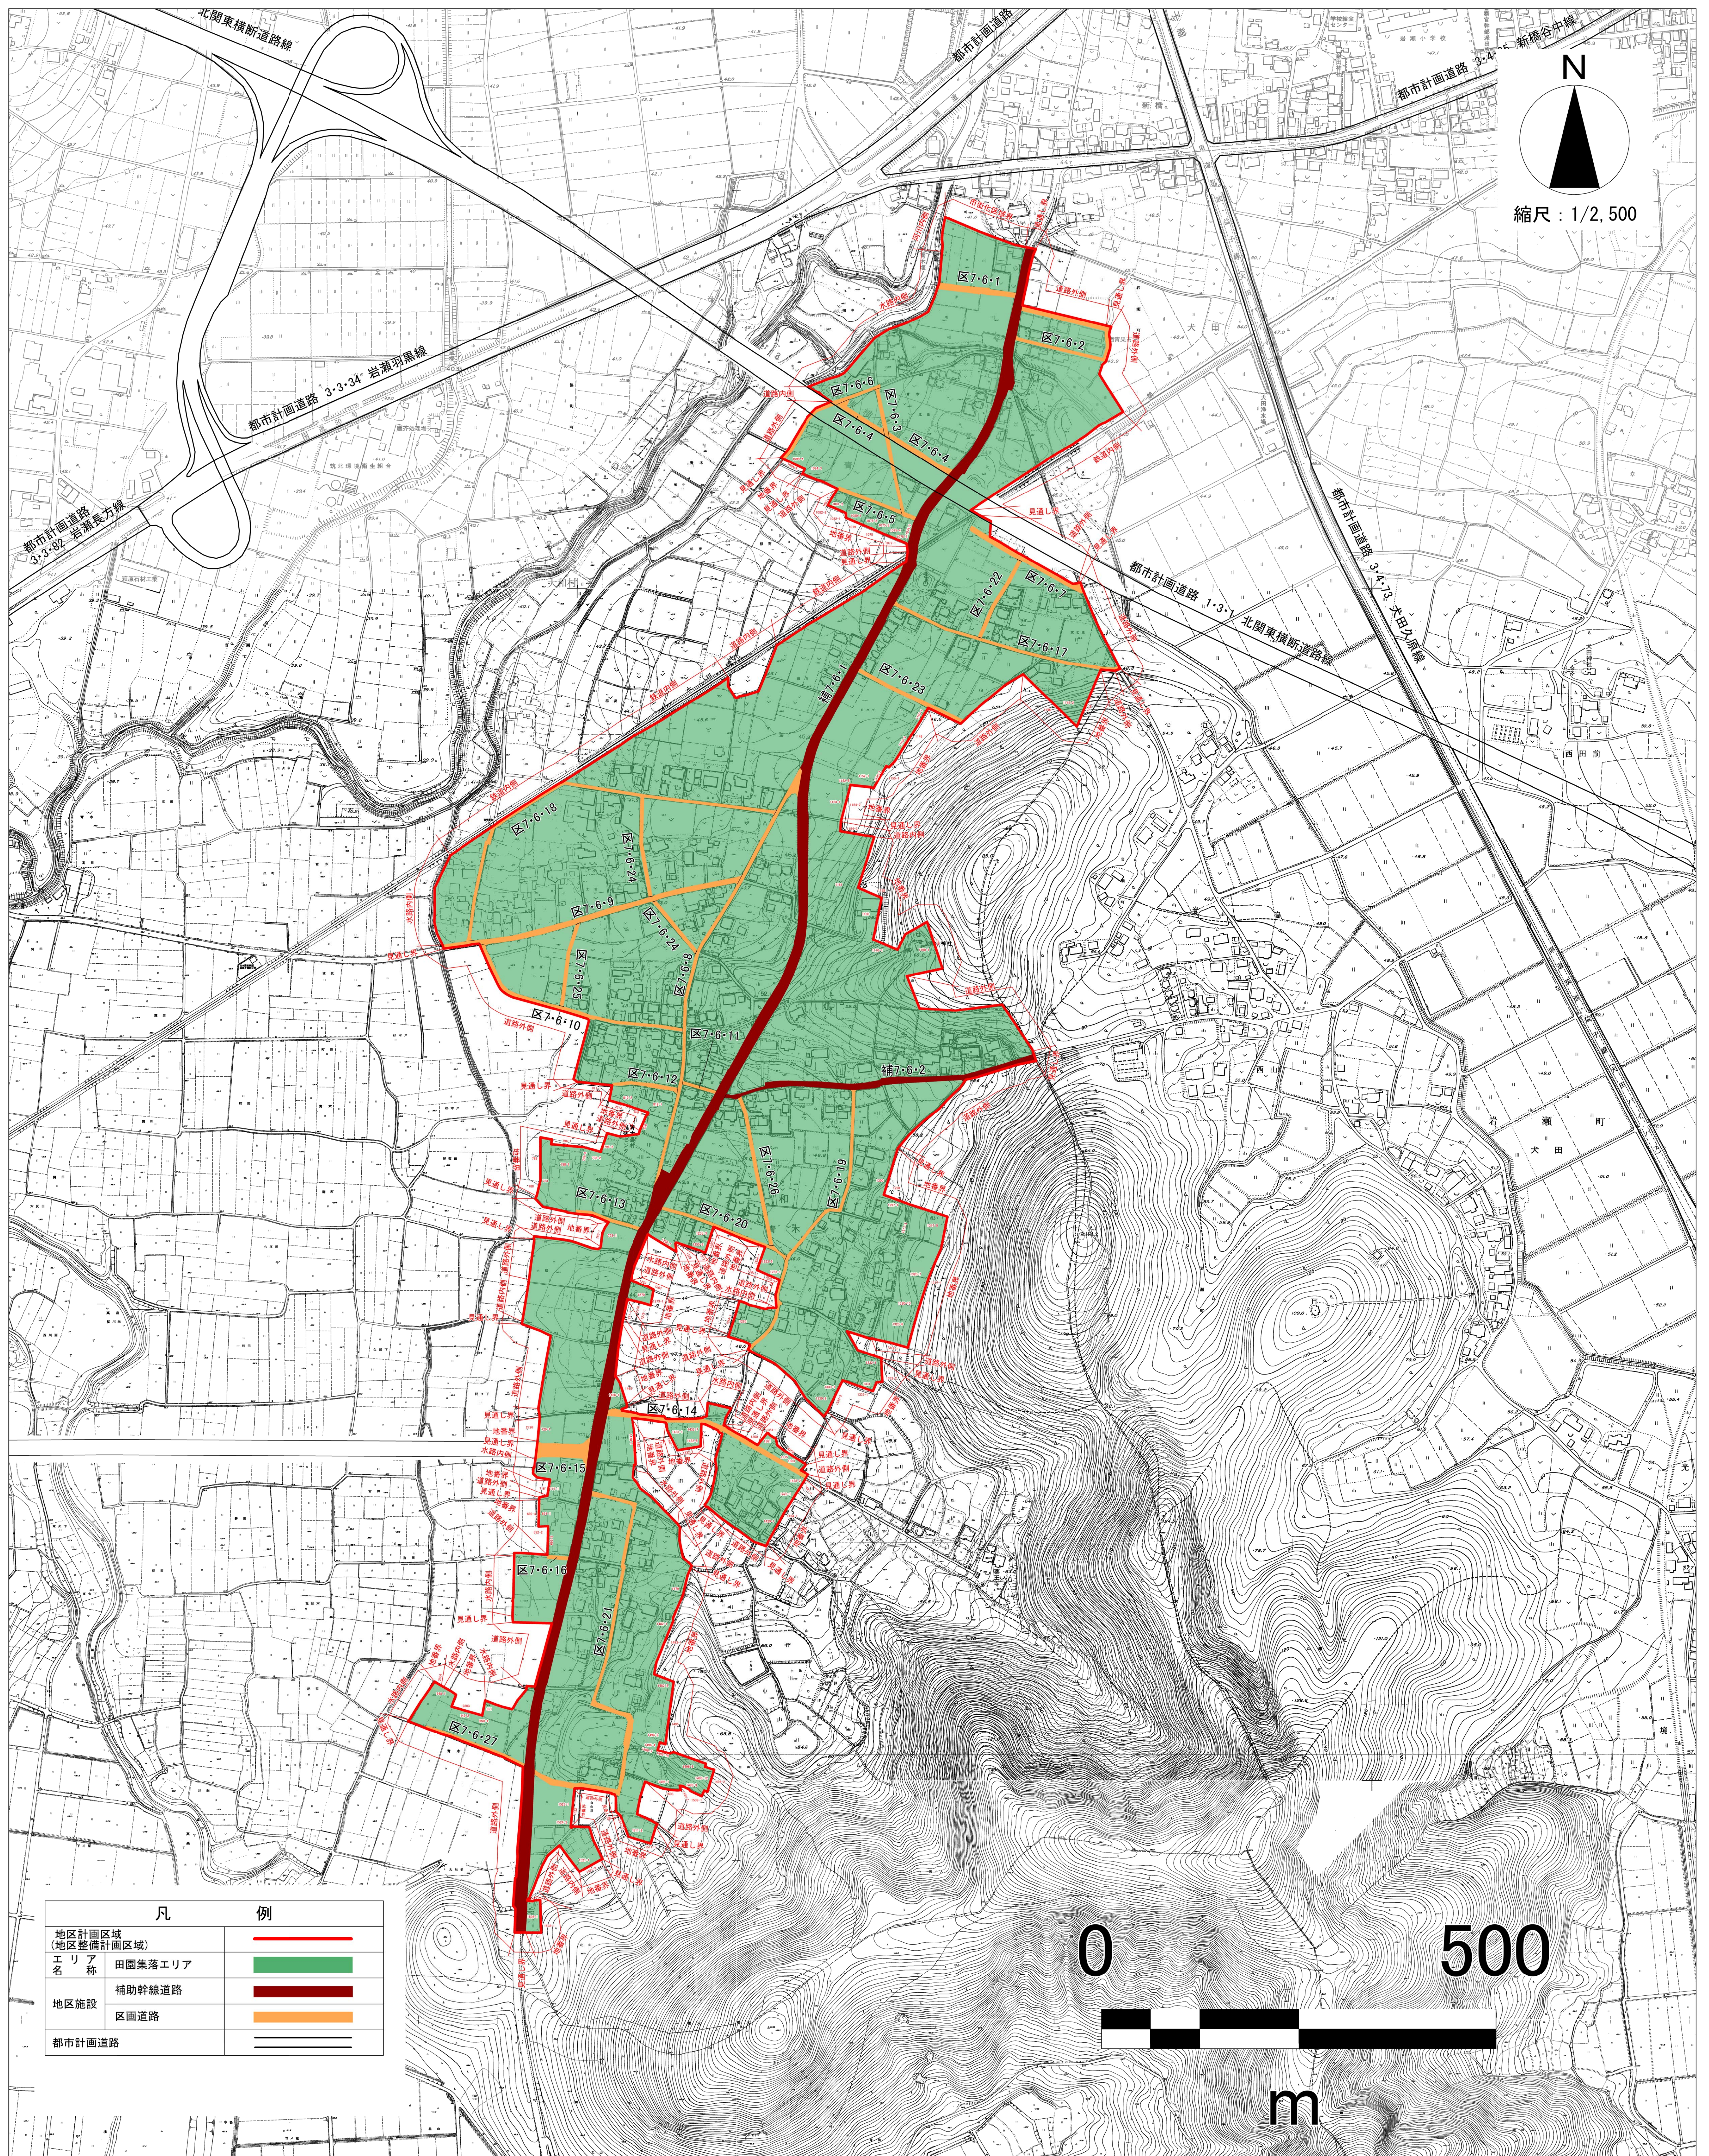