



計 画 図 (田園集落南飯田第3地区計画)

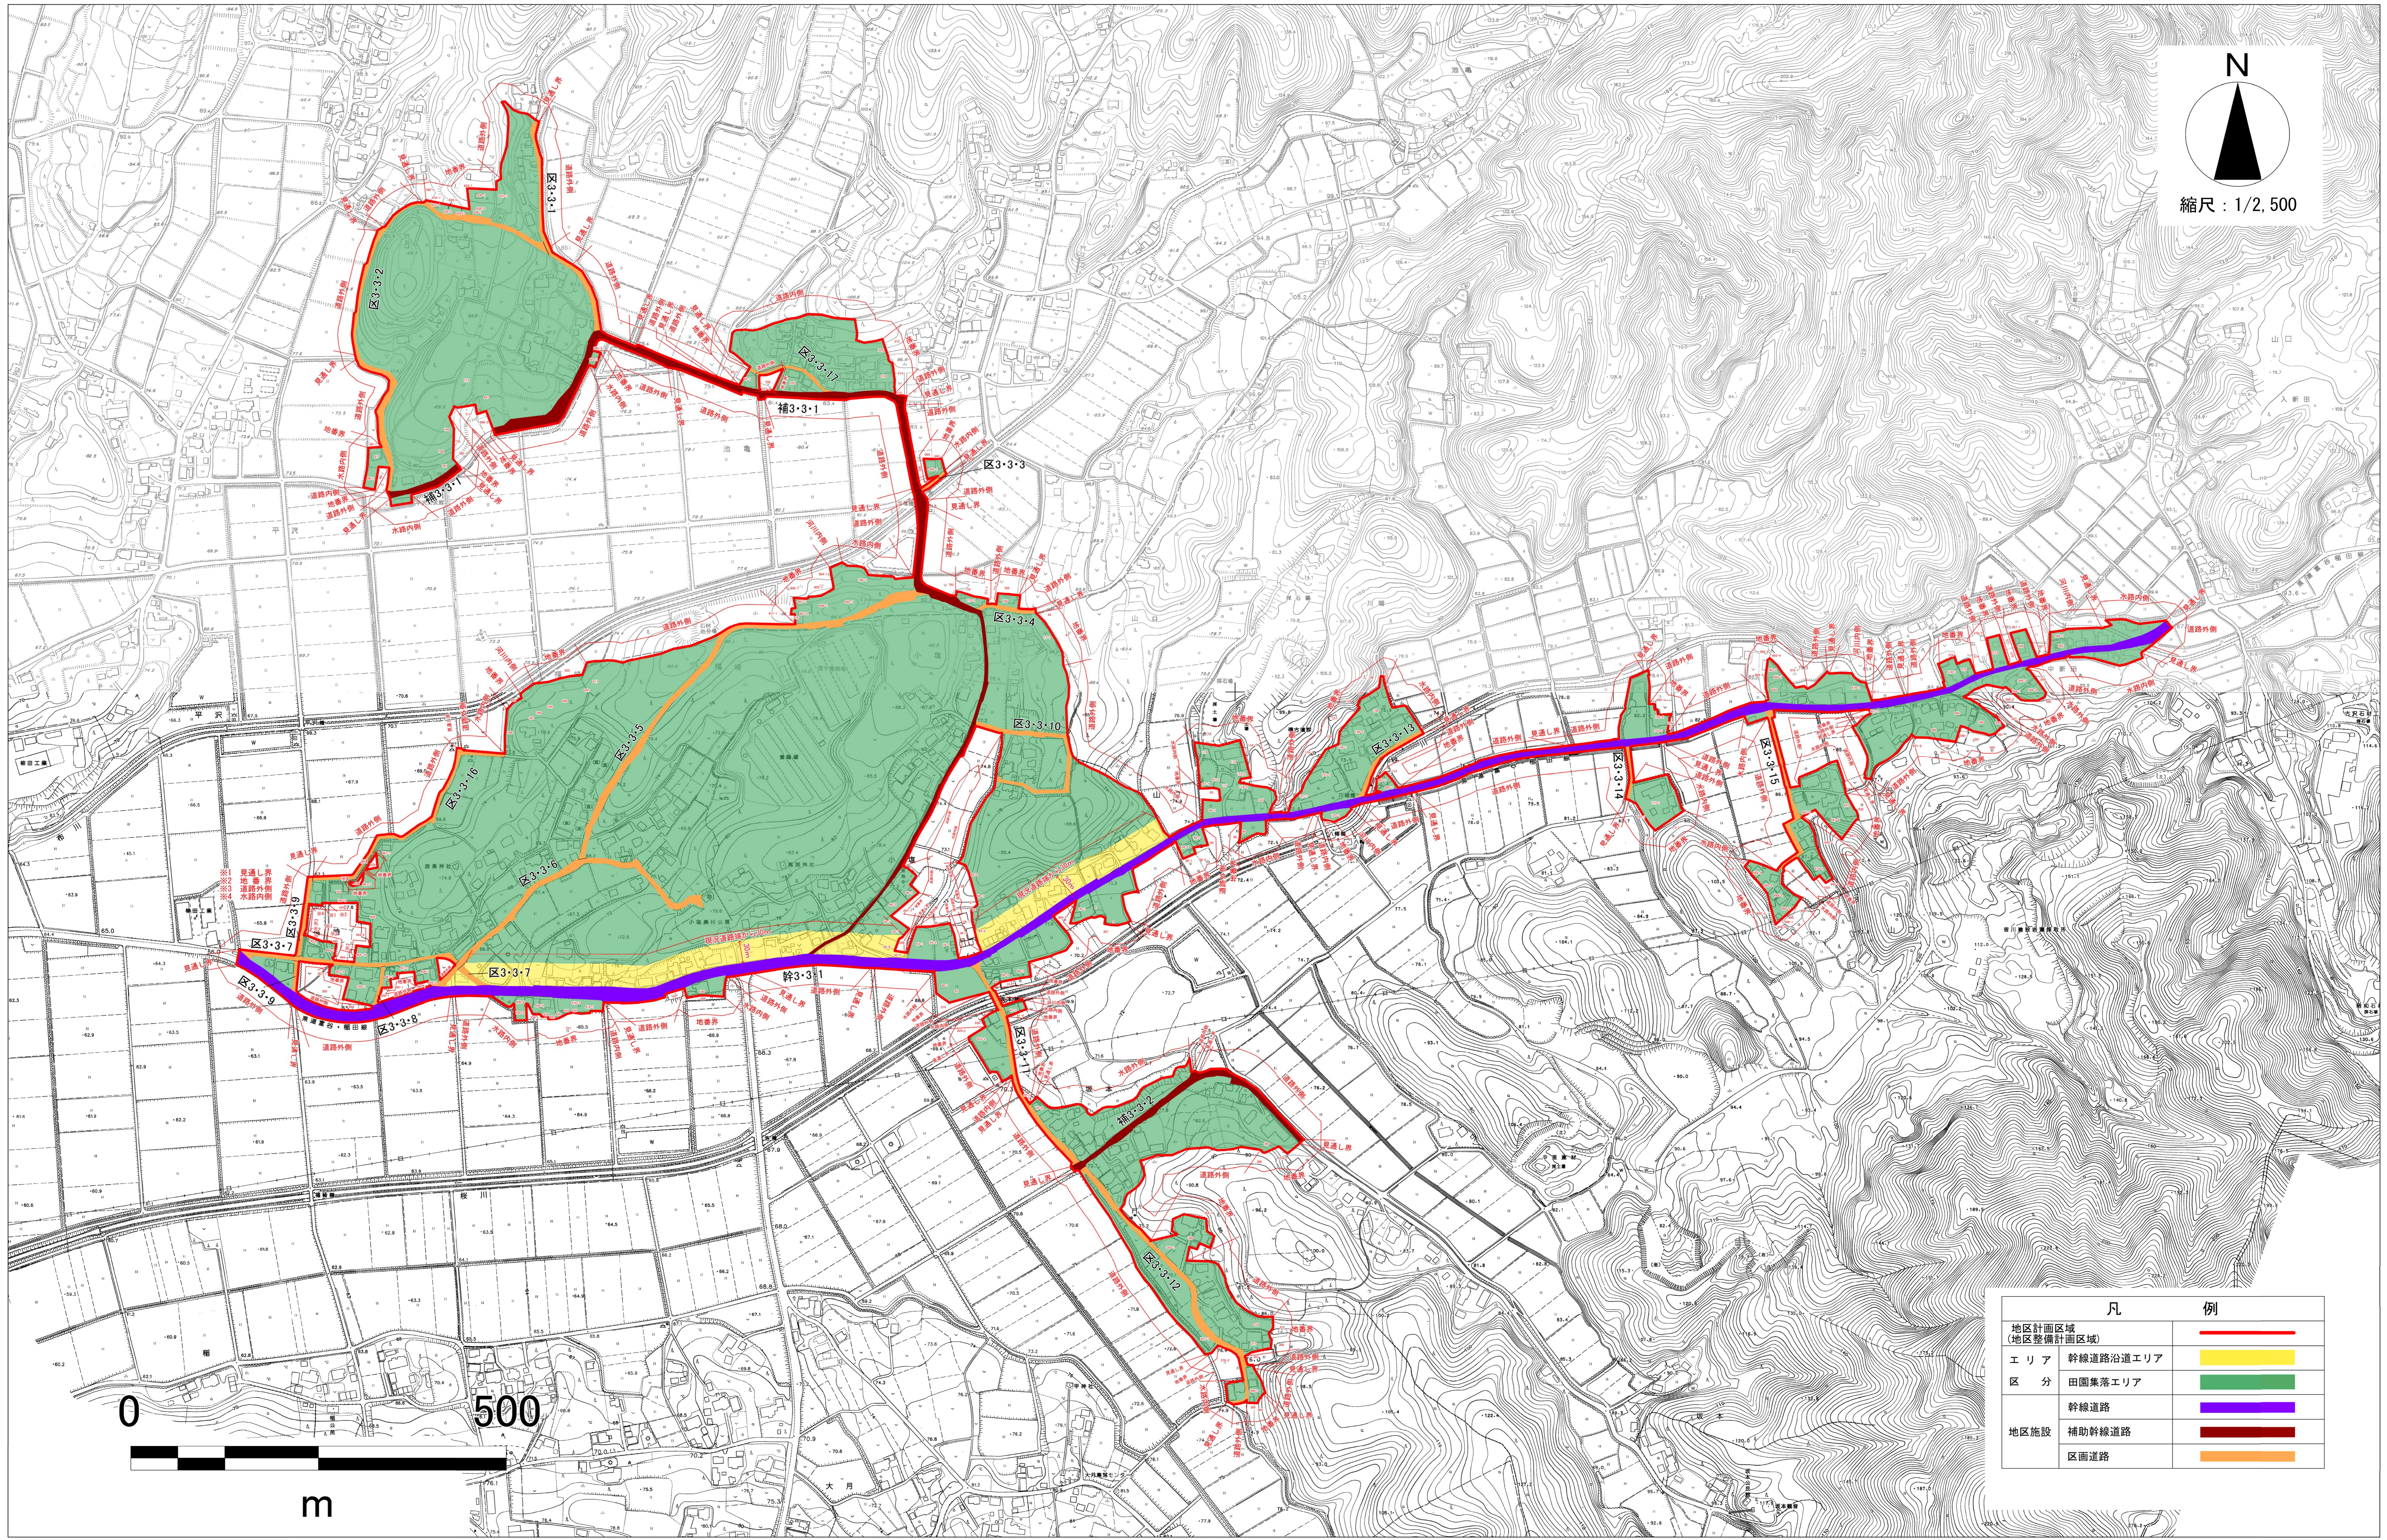

N
縮尺 : 1/2,500

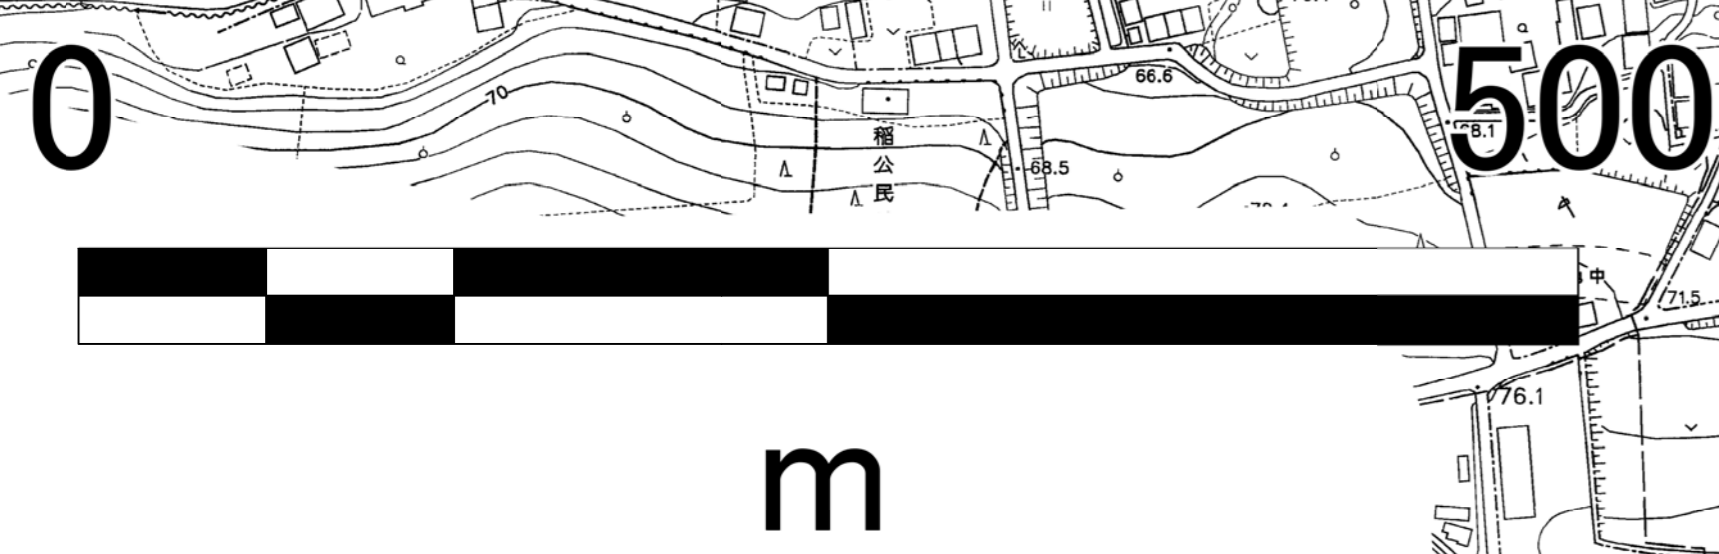

凡 例	
地区計画区域 (地区整備計画区域)	—
エリア	幹線道路沿道エリア —
区分	田園集落エリア —
地区施設	幹線道路 —
	補助幹線道路 —
	区画道路 —