

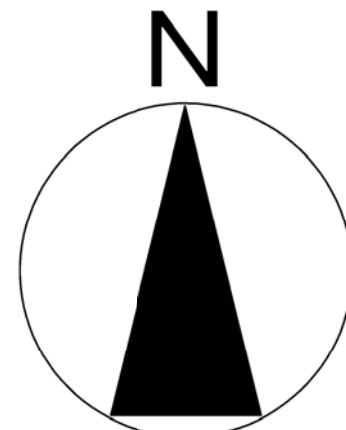


# 計 画 図 (田園集落南飯田第4地区計画)

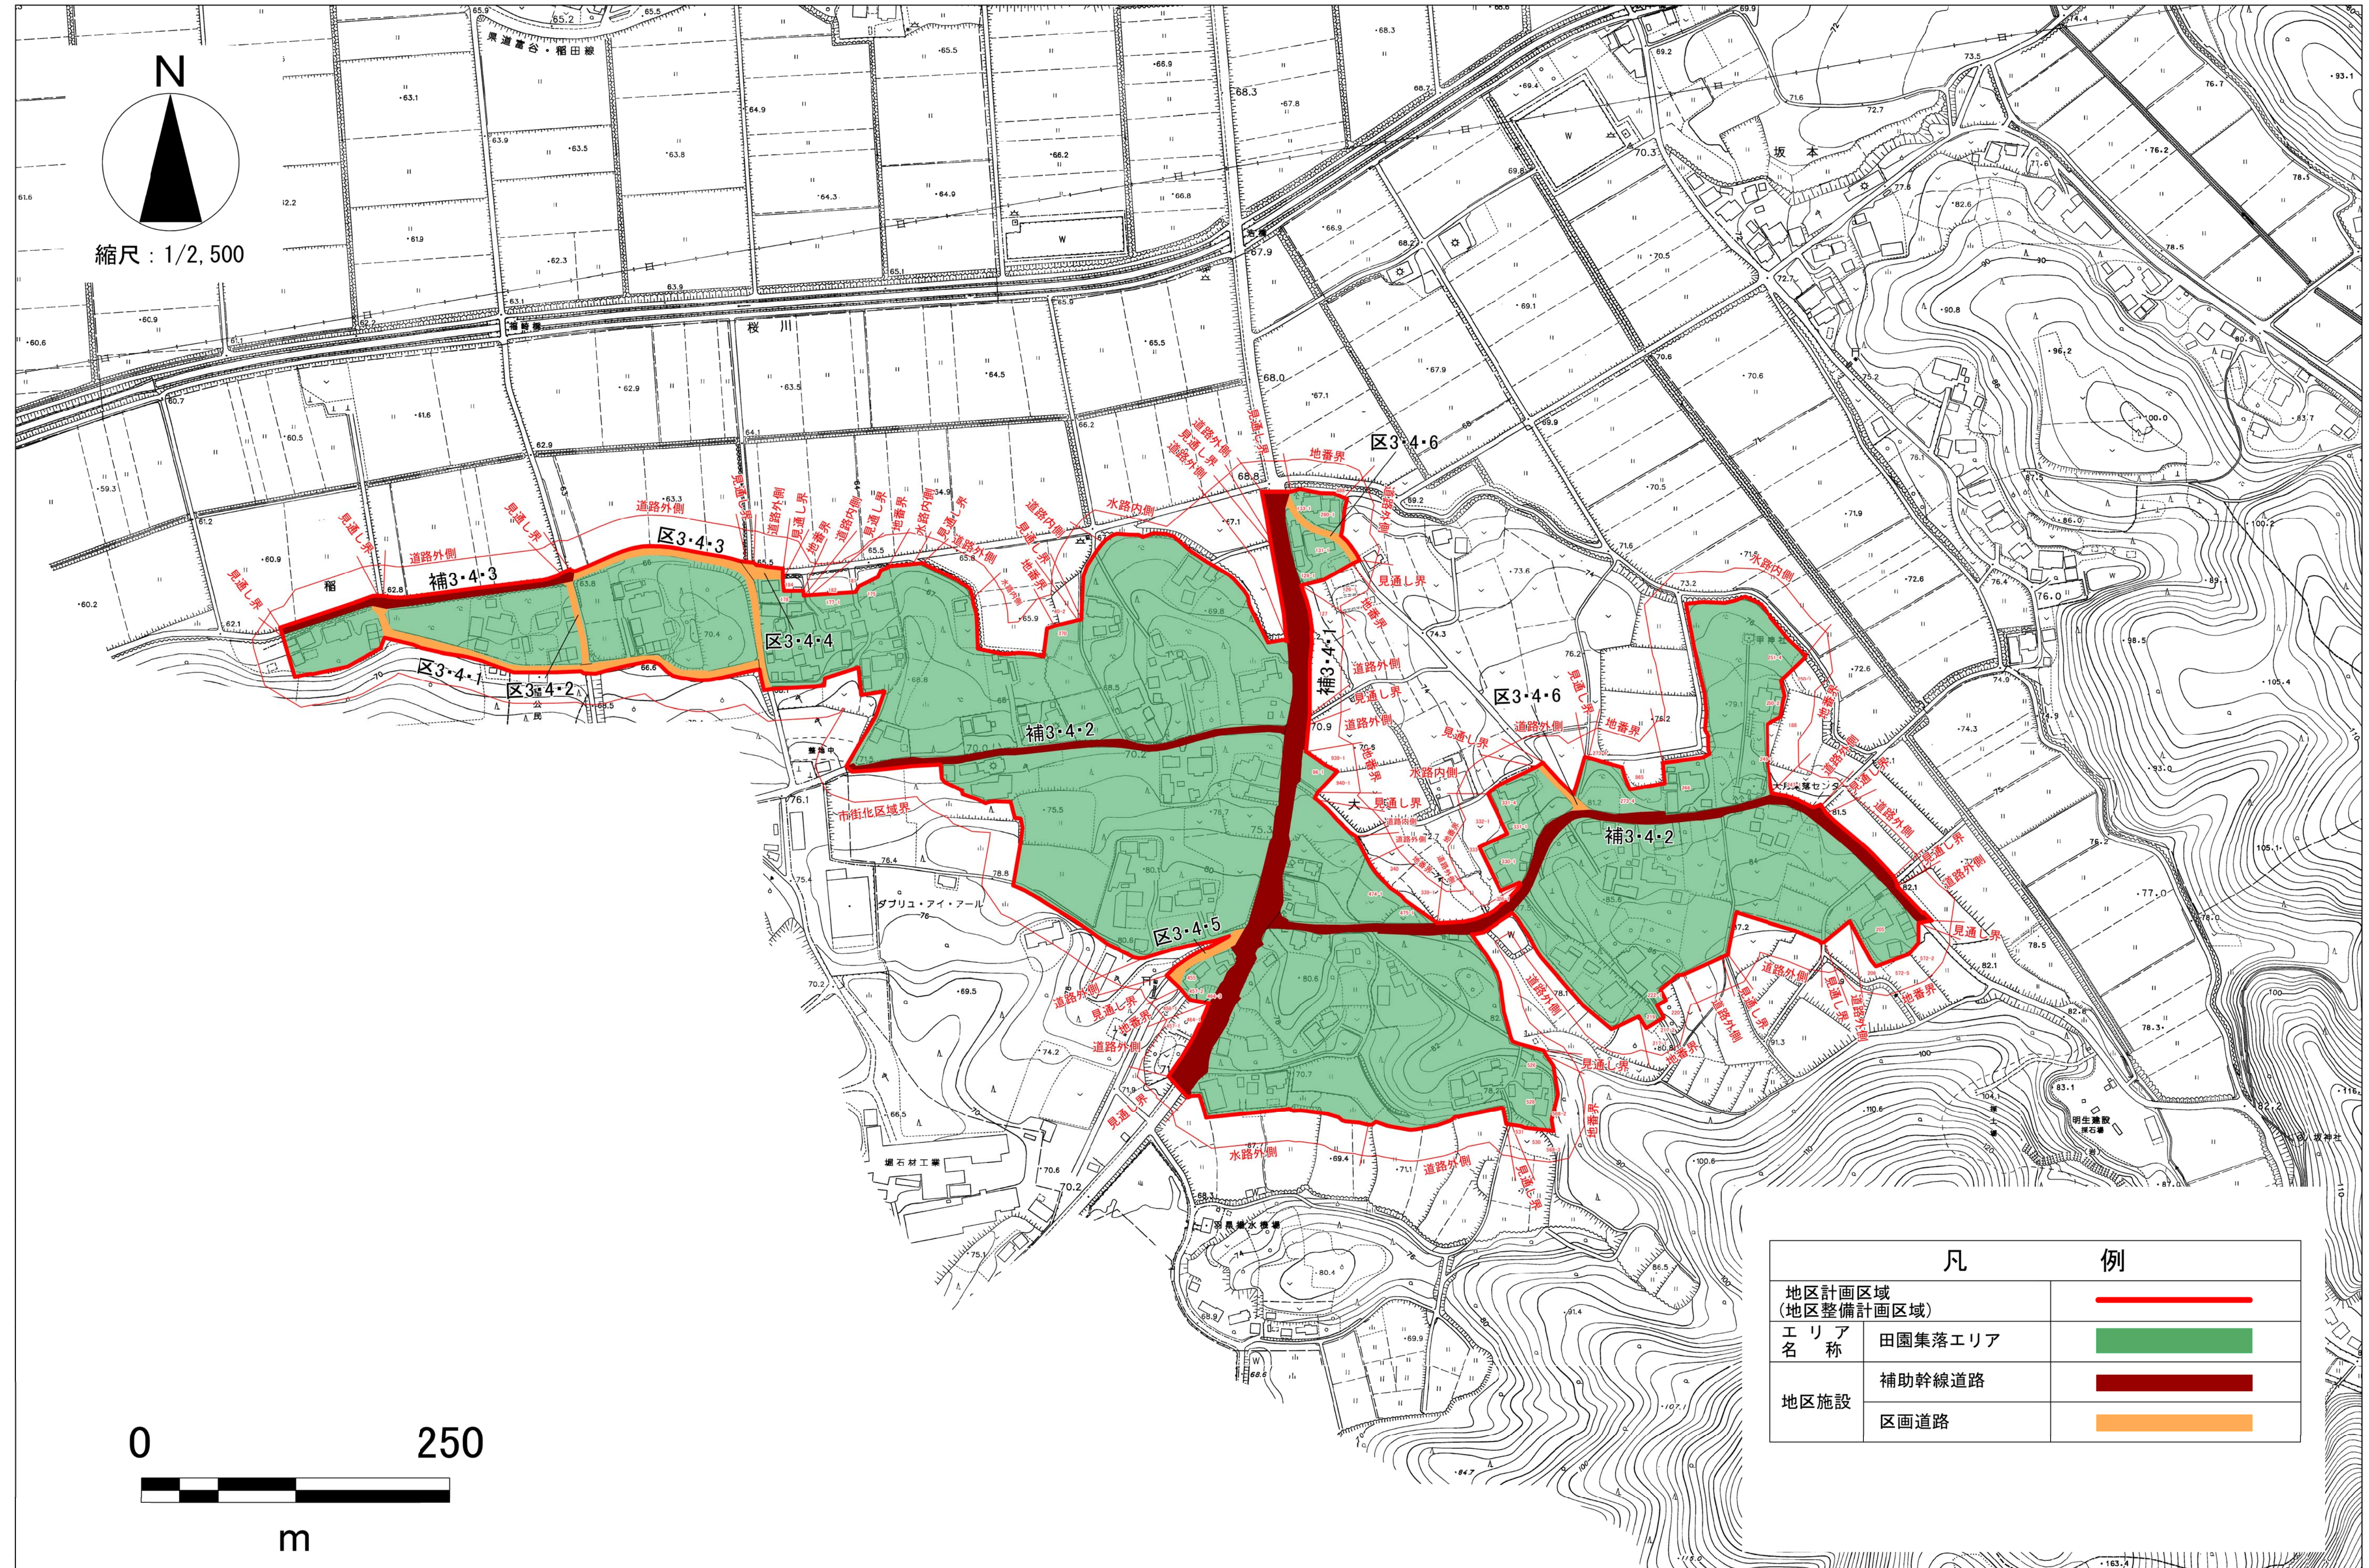

縮尺：1/2,500

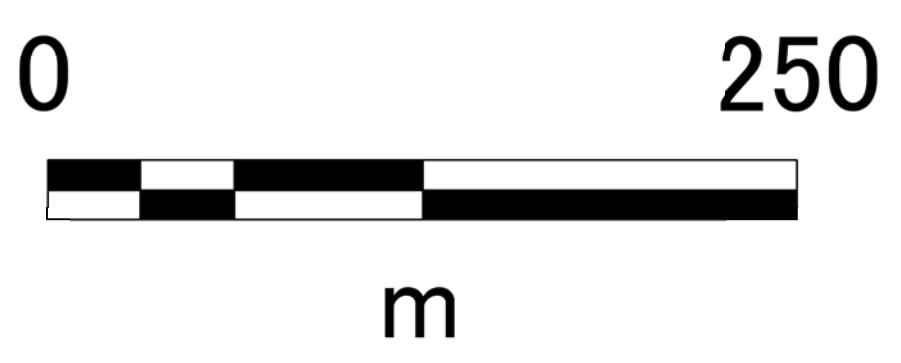

凡		例
地区計画区域 (地区整備計画区域)		
エリア 名	田園集落エリア	
地区施設	補助幹線道路	
	区画道路	