



# 計画図 (田園集落坂戸第3地区計画)

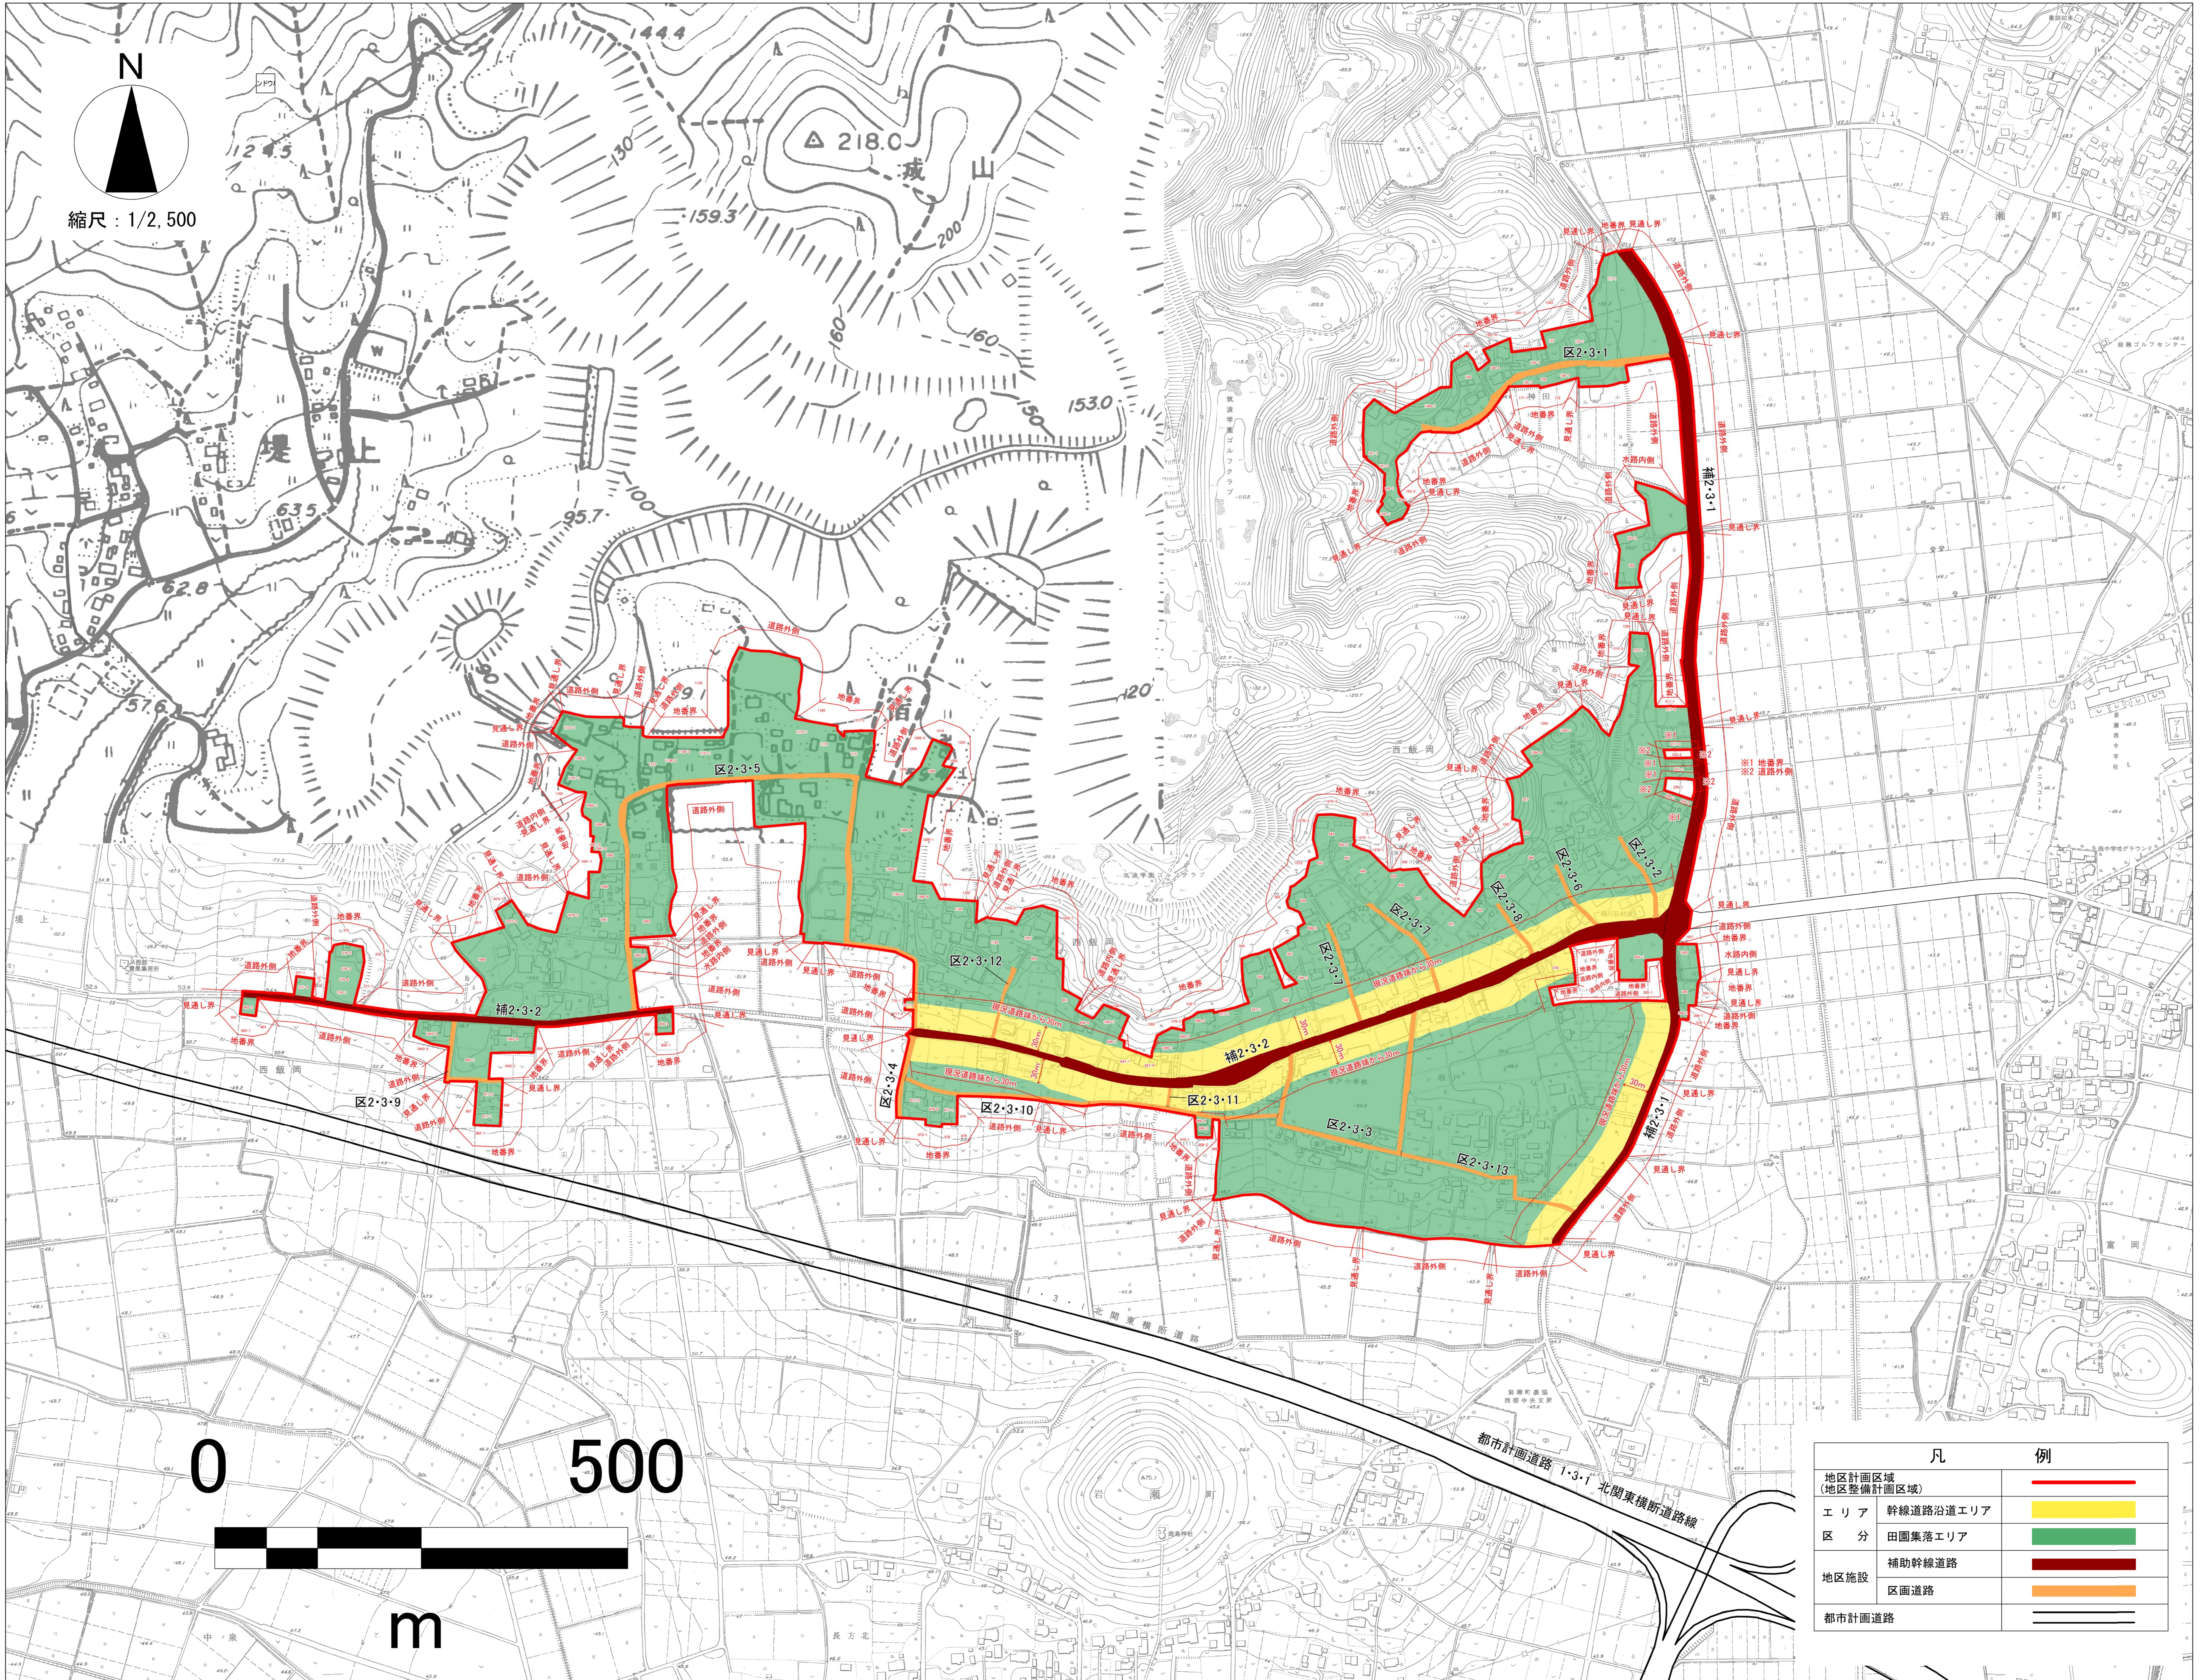

縮尺 : 1/2,500

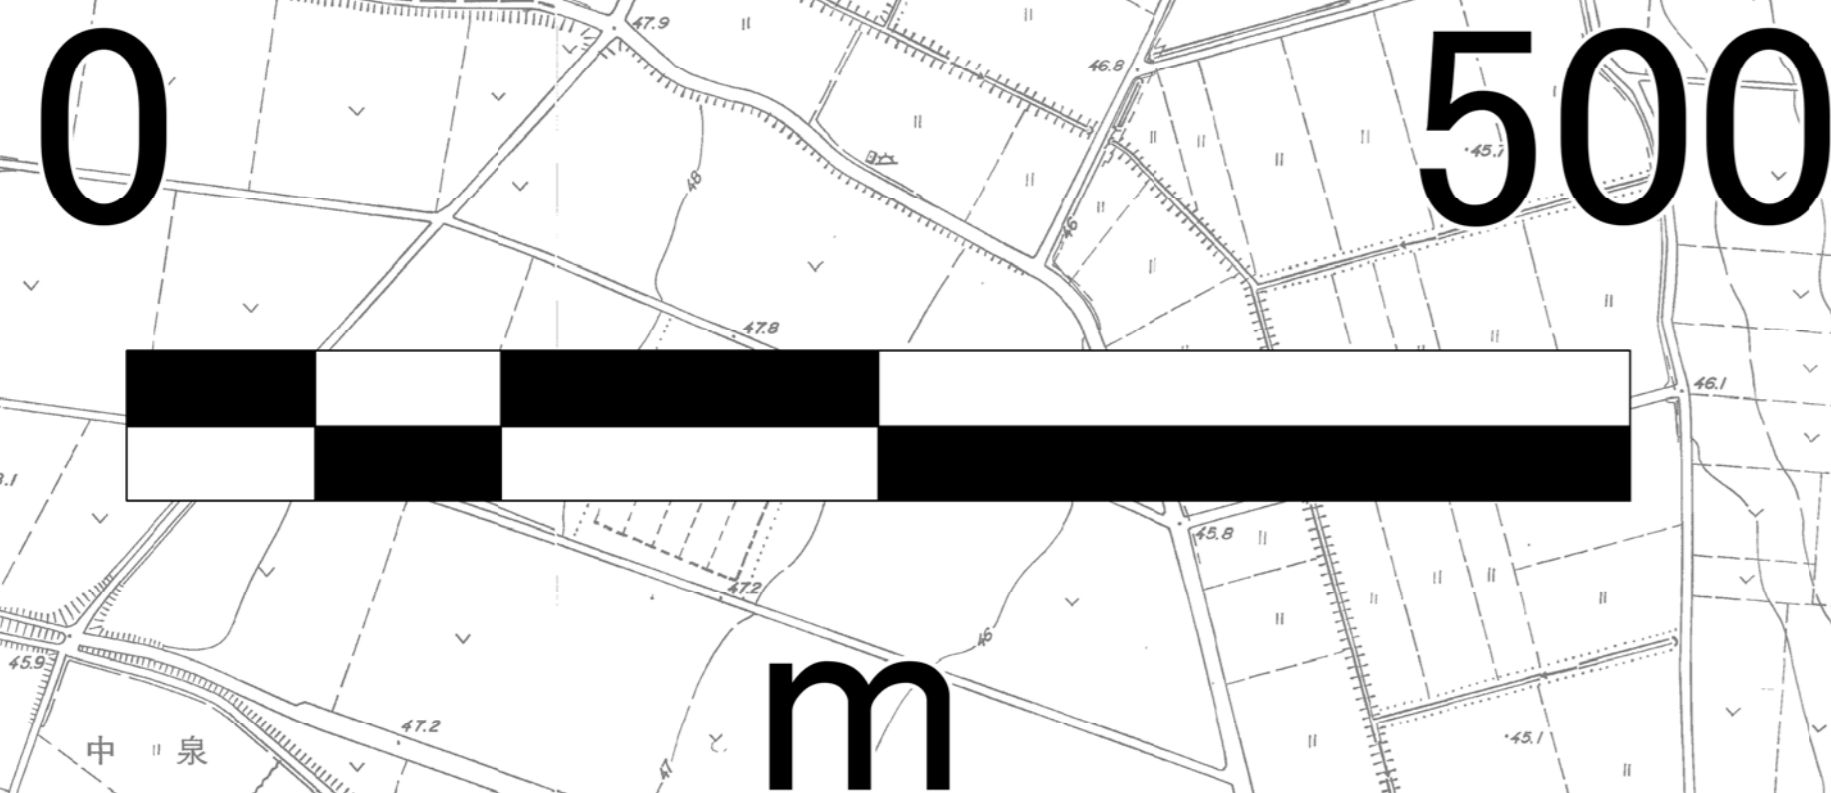

凡 例	
地区計画区域 (地区整備計画区域)	<span style="border: 2px solid red; display: inline-block; width: 20px; height: 10px;"></span>
エリア	幹線道路沿道エリア <span style="background-color: yellow; border: 1px solid black; display: inline-block; width: 20px; height: 10px;"></span>
区分	田園集落エリア <span style="background-color: lightgreen; border: 1px solid black; display: inline-block; width: 20px; height: 10px;"></span>
地区施設	補助幹線道路 <span style="border-bottom: 2px solid red; display: inline-block; width: 20px;"></span>
	区画道路 <span style="border-bottom: 2px solid orange; display: inline-block; width: 20px;"></span>
都市計画道路	<span style="border-bottom: 2px solid black; display: inline-block; width: 20px;"></span>