




計 画 図 (田園集落坂戸第5地区計画)

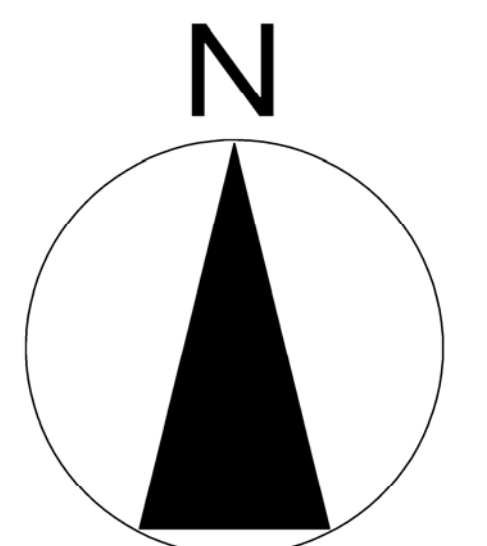

縮尺：1/2,500

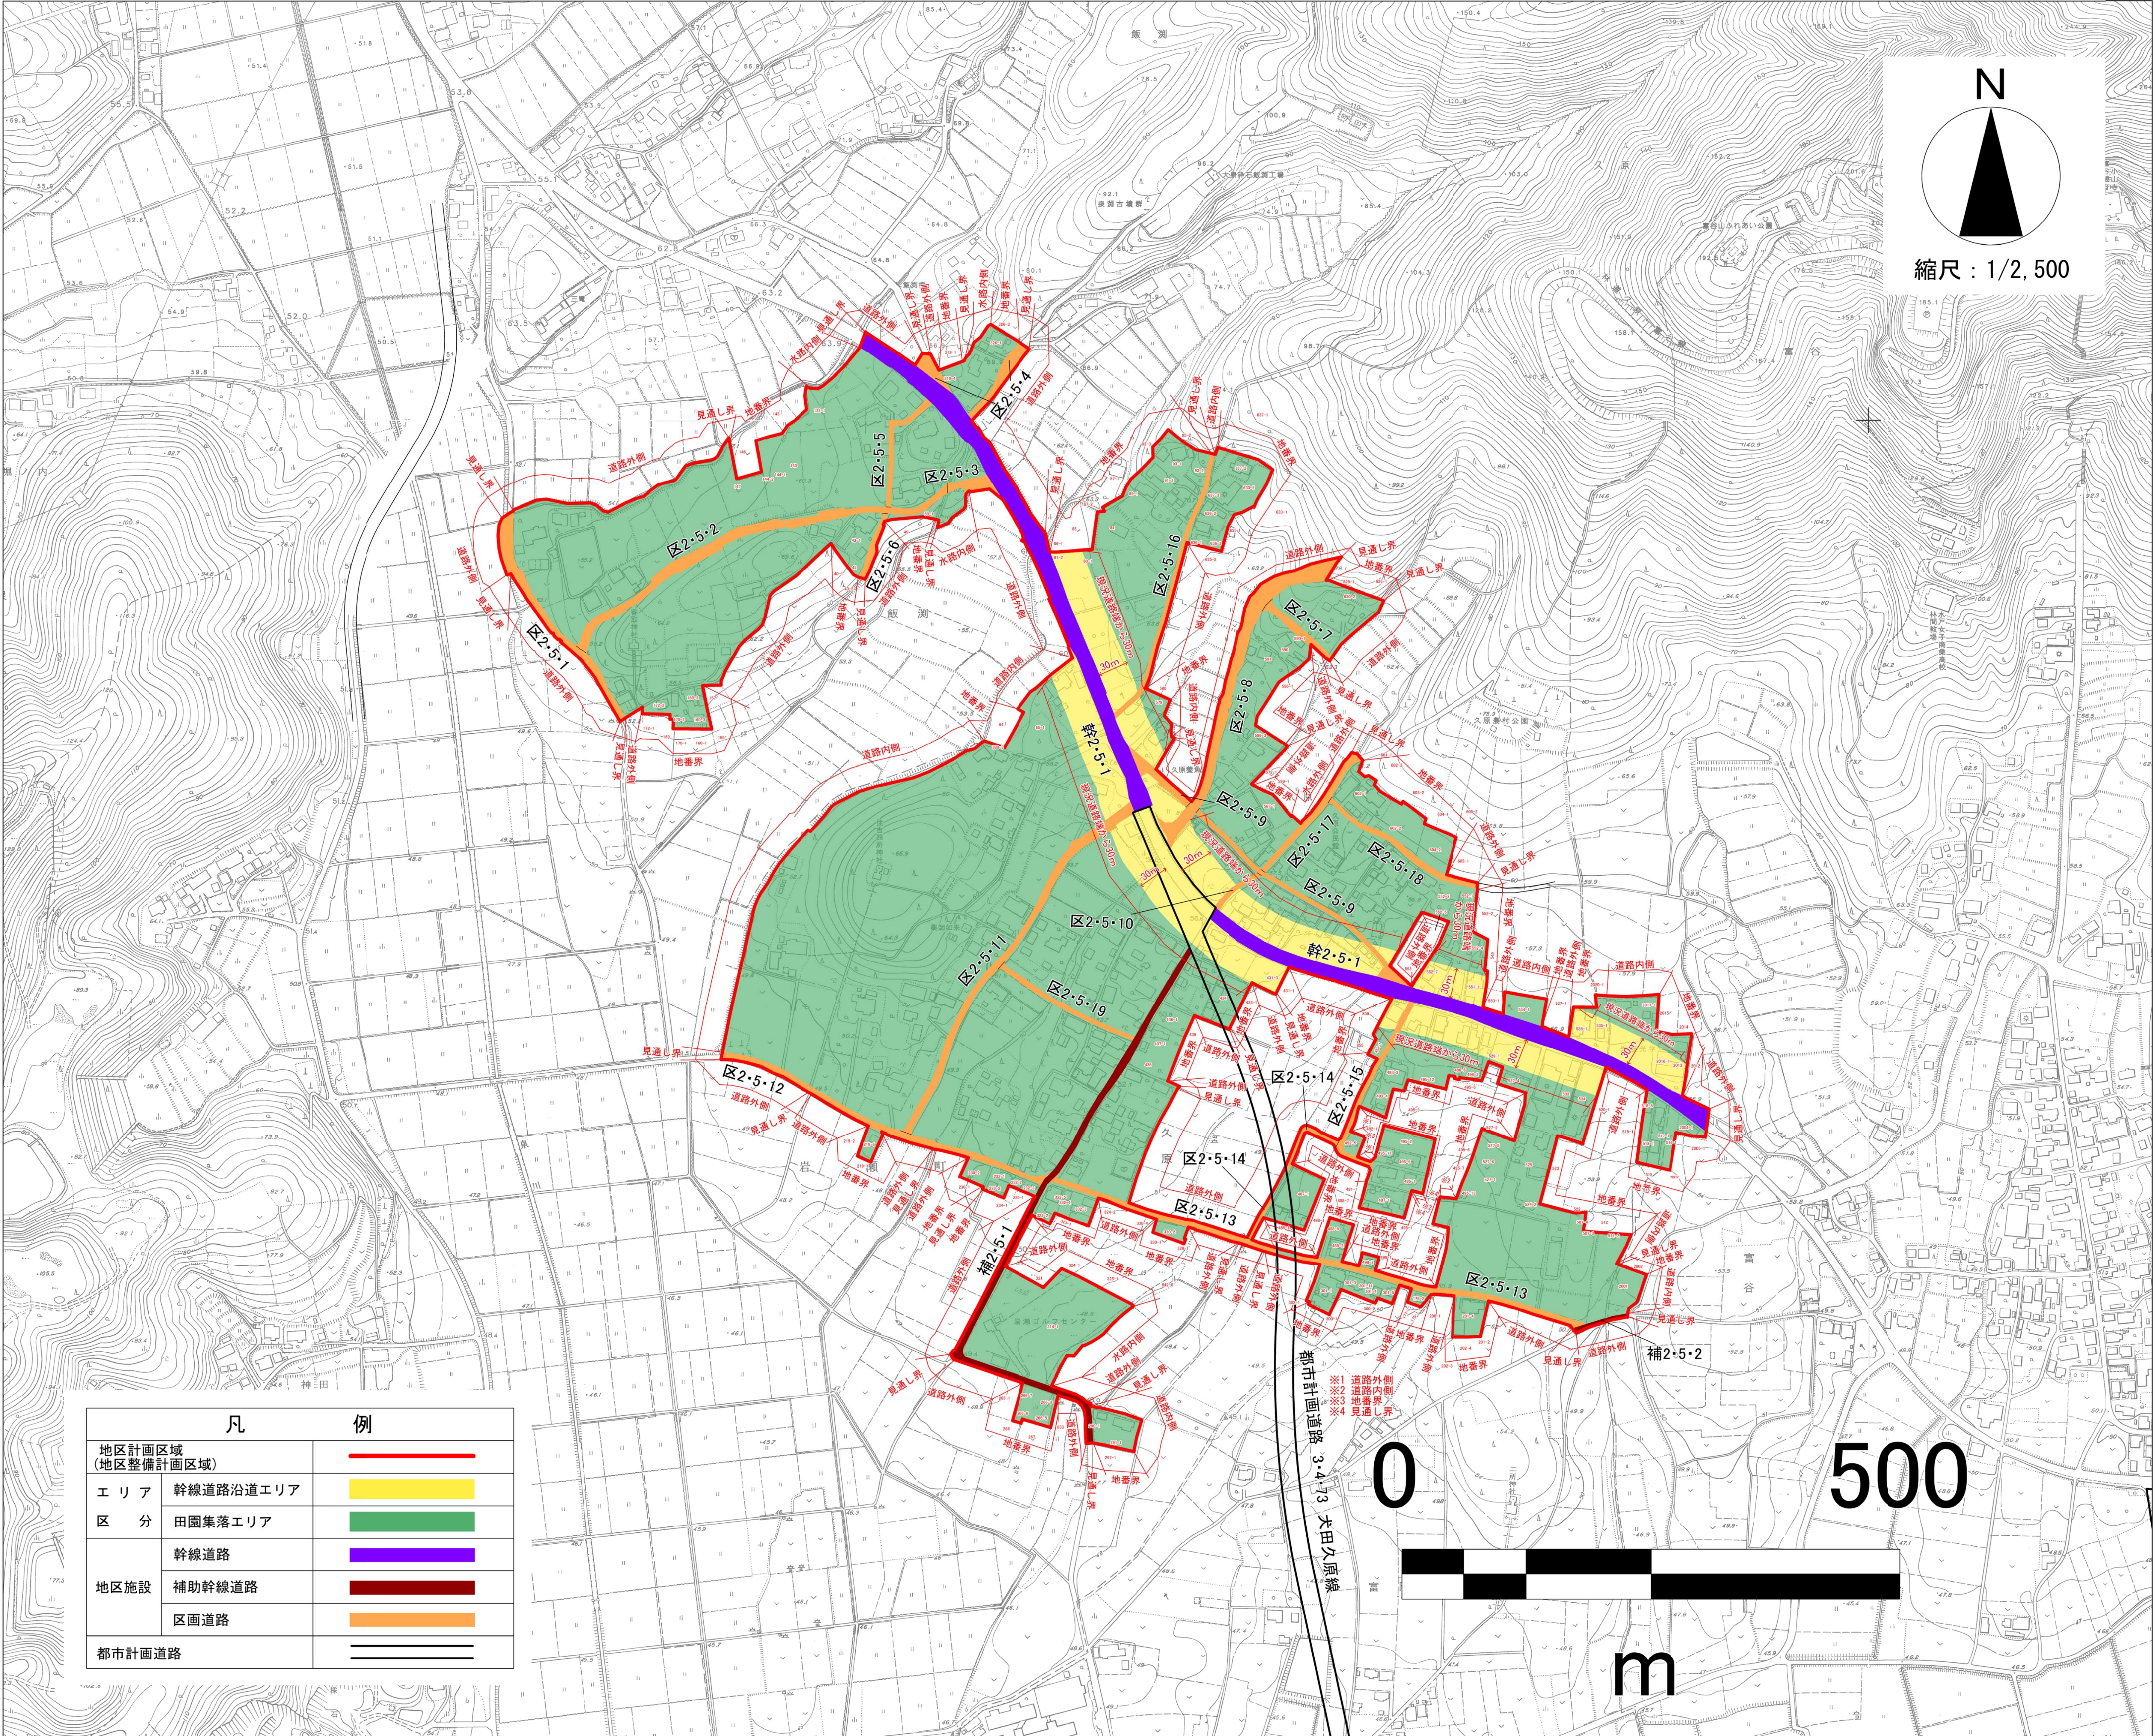

凡	例
地区計画区域 (地区整備計画区域)	
エ リ ア	幹線道路沿道エリア
区 分	田園集落エリア
地区施設	幹線道路
	補助幹線道路
	区画道路
都市計画道路	

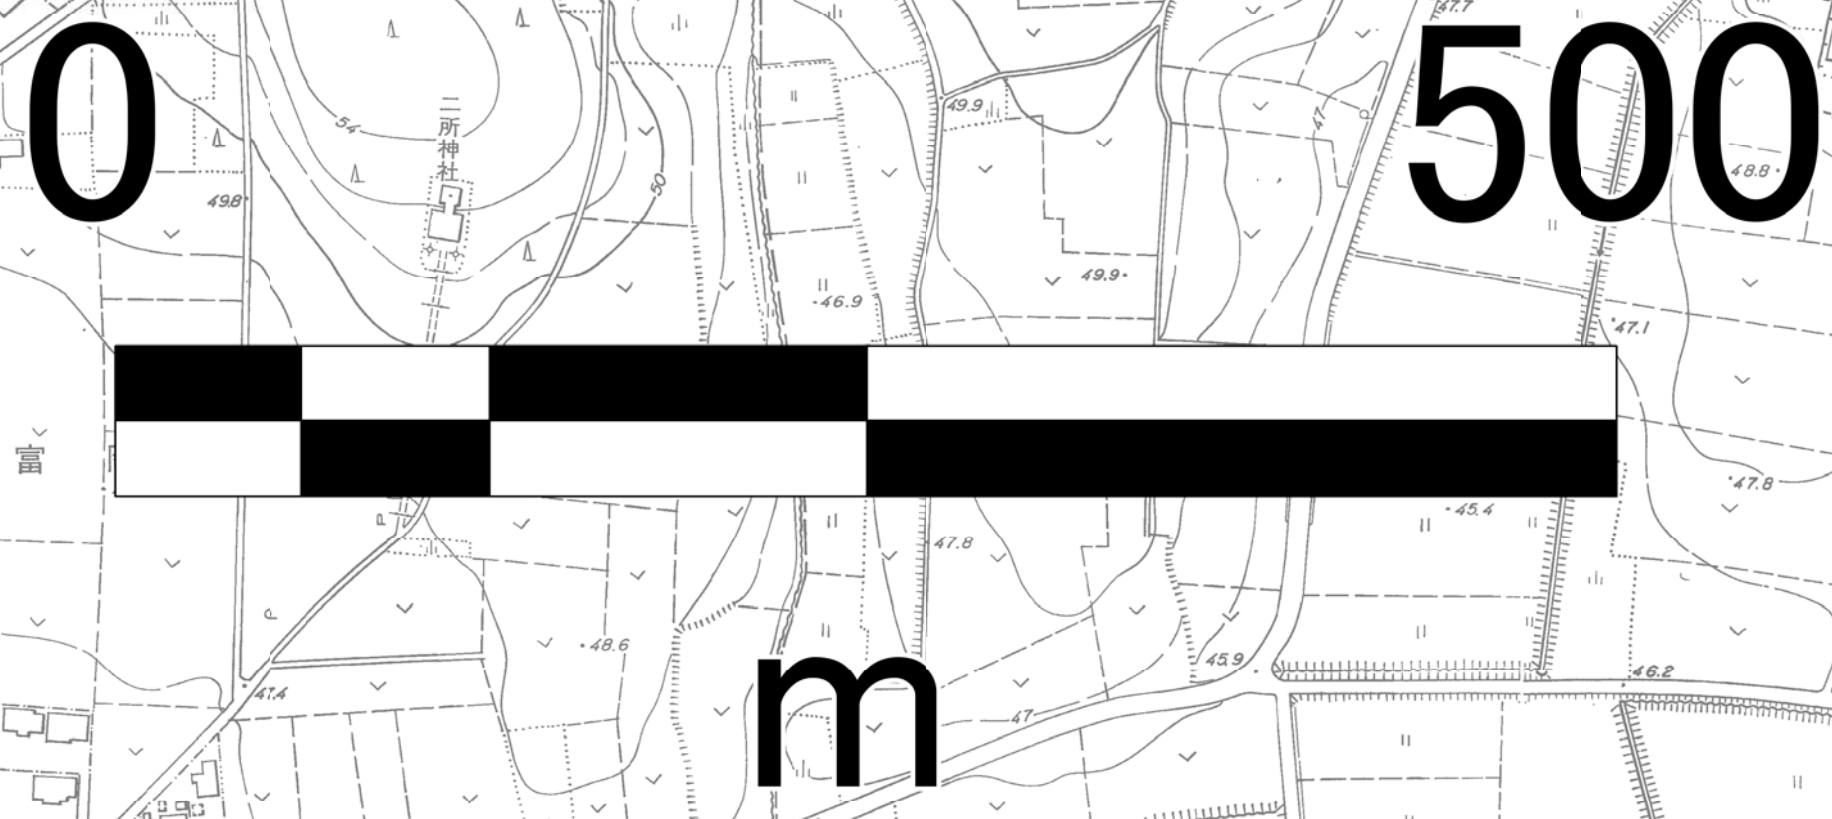

都市計画道路 3-4-73 大田久原線