

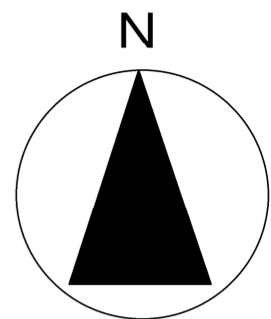


計画図 (大和駅北地区)

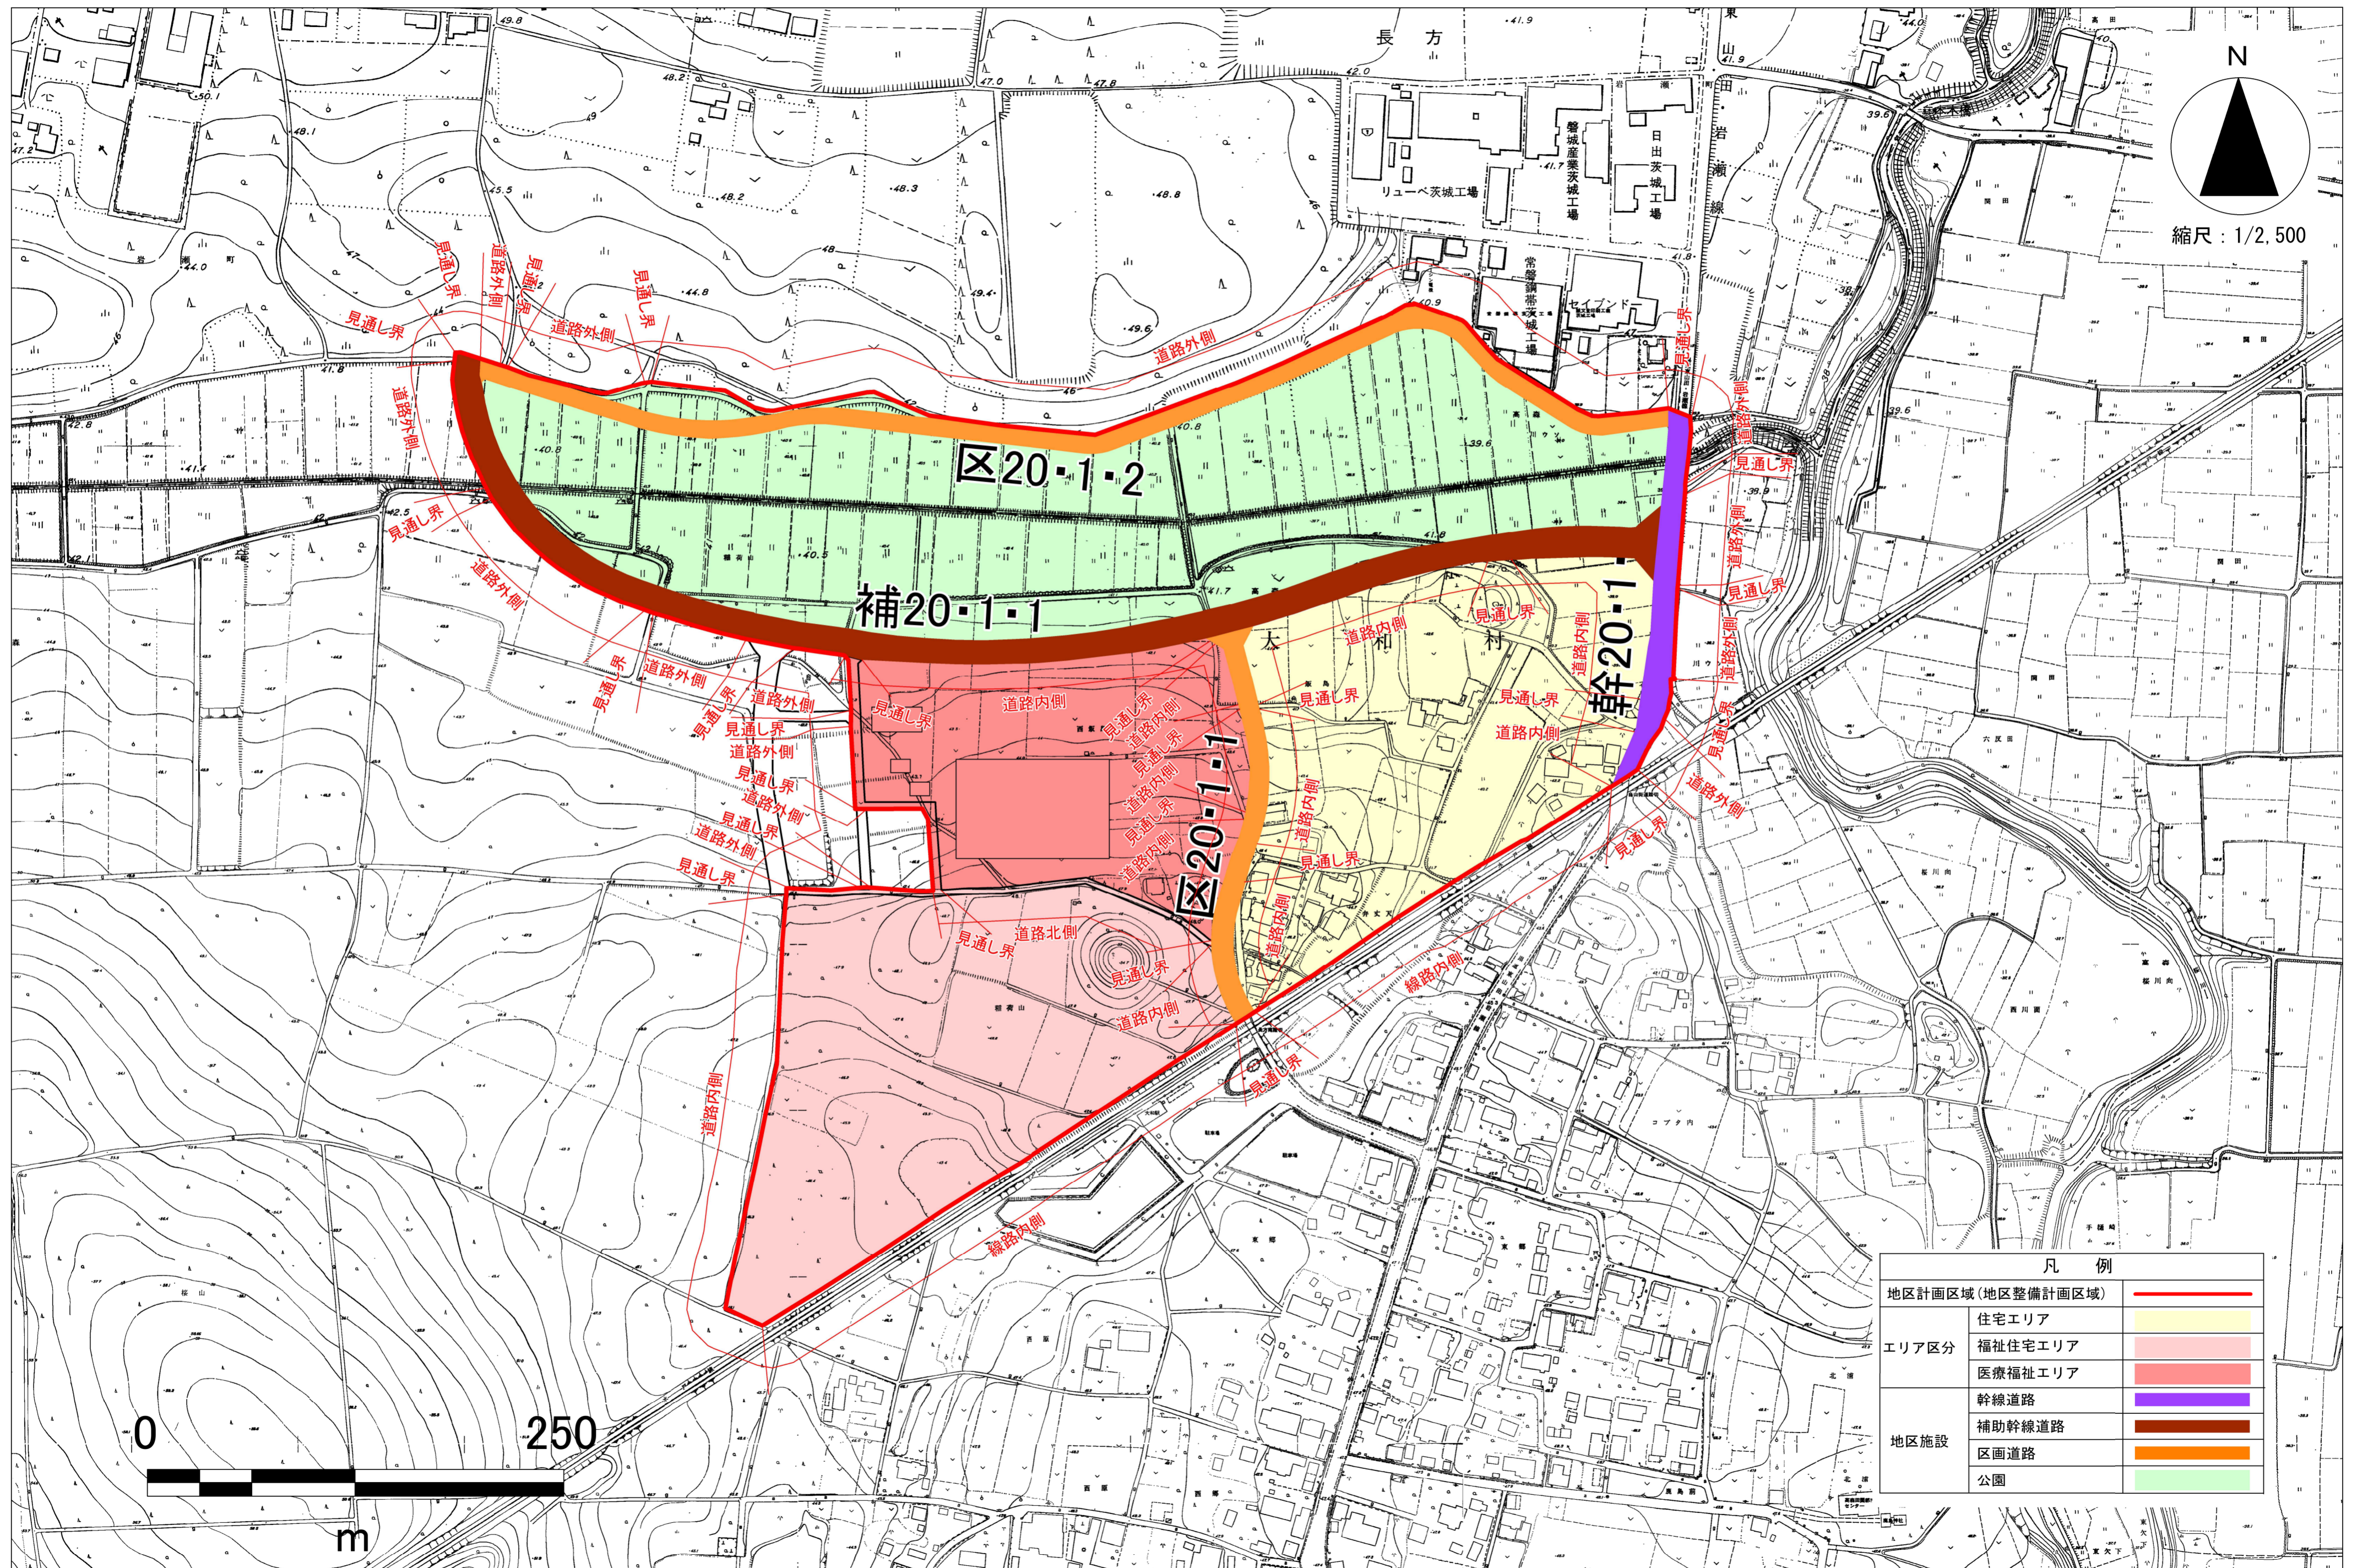

縮尺 : 1/2,500

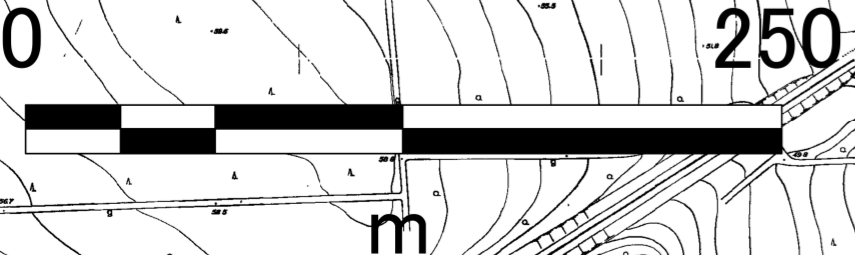

| 凡例 | |
|-------------------|---|
| 地区計画区域 (地区整備計画区域) | — |
| エリア区分 | 住宅エリア |
| | 福祉住宅エリア |
| | 医療福祉エリア |
| 地区施設 | 幹線道路 |
| | 補助幹線道路 |
| | 区画道路 |
| | 公園 |