


計画図（インターチェンジ南地区）

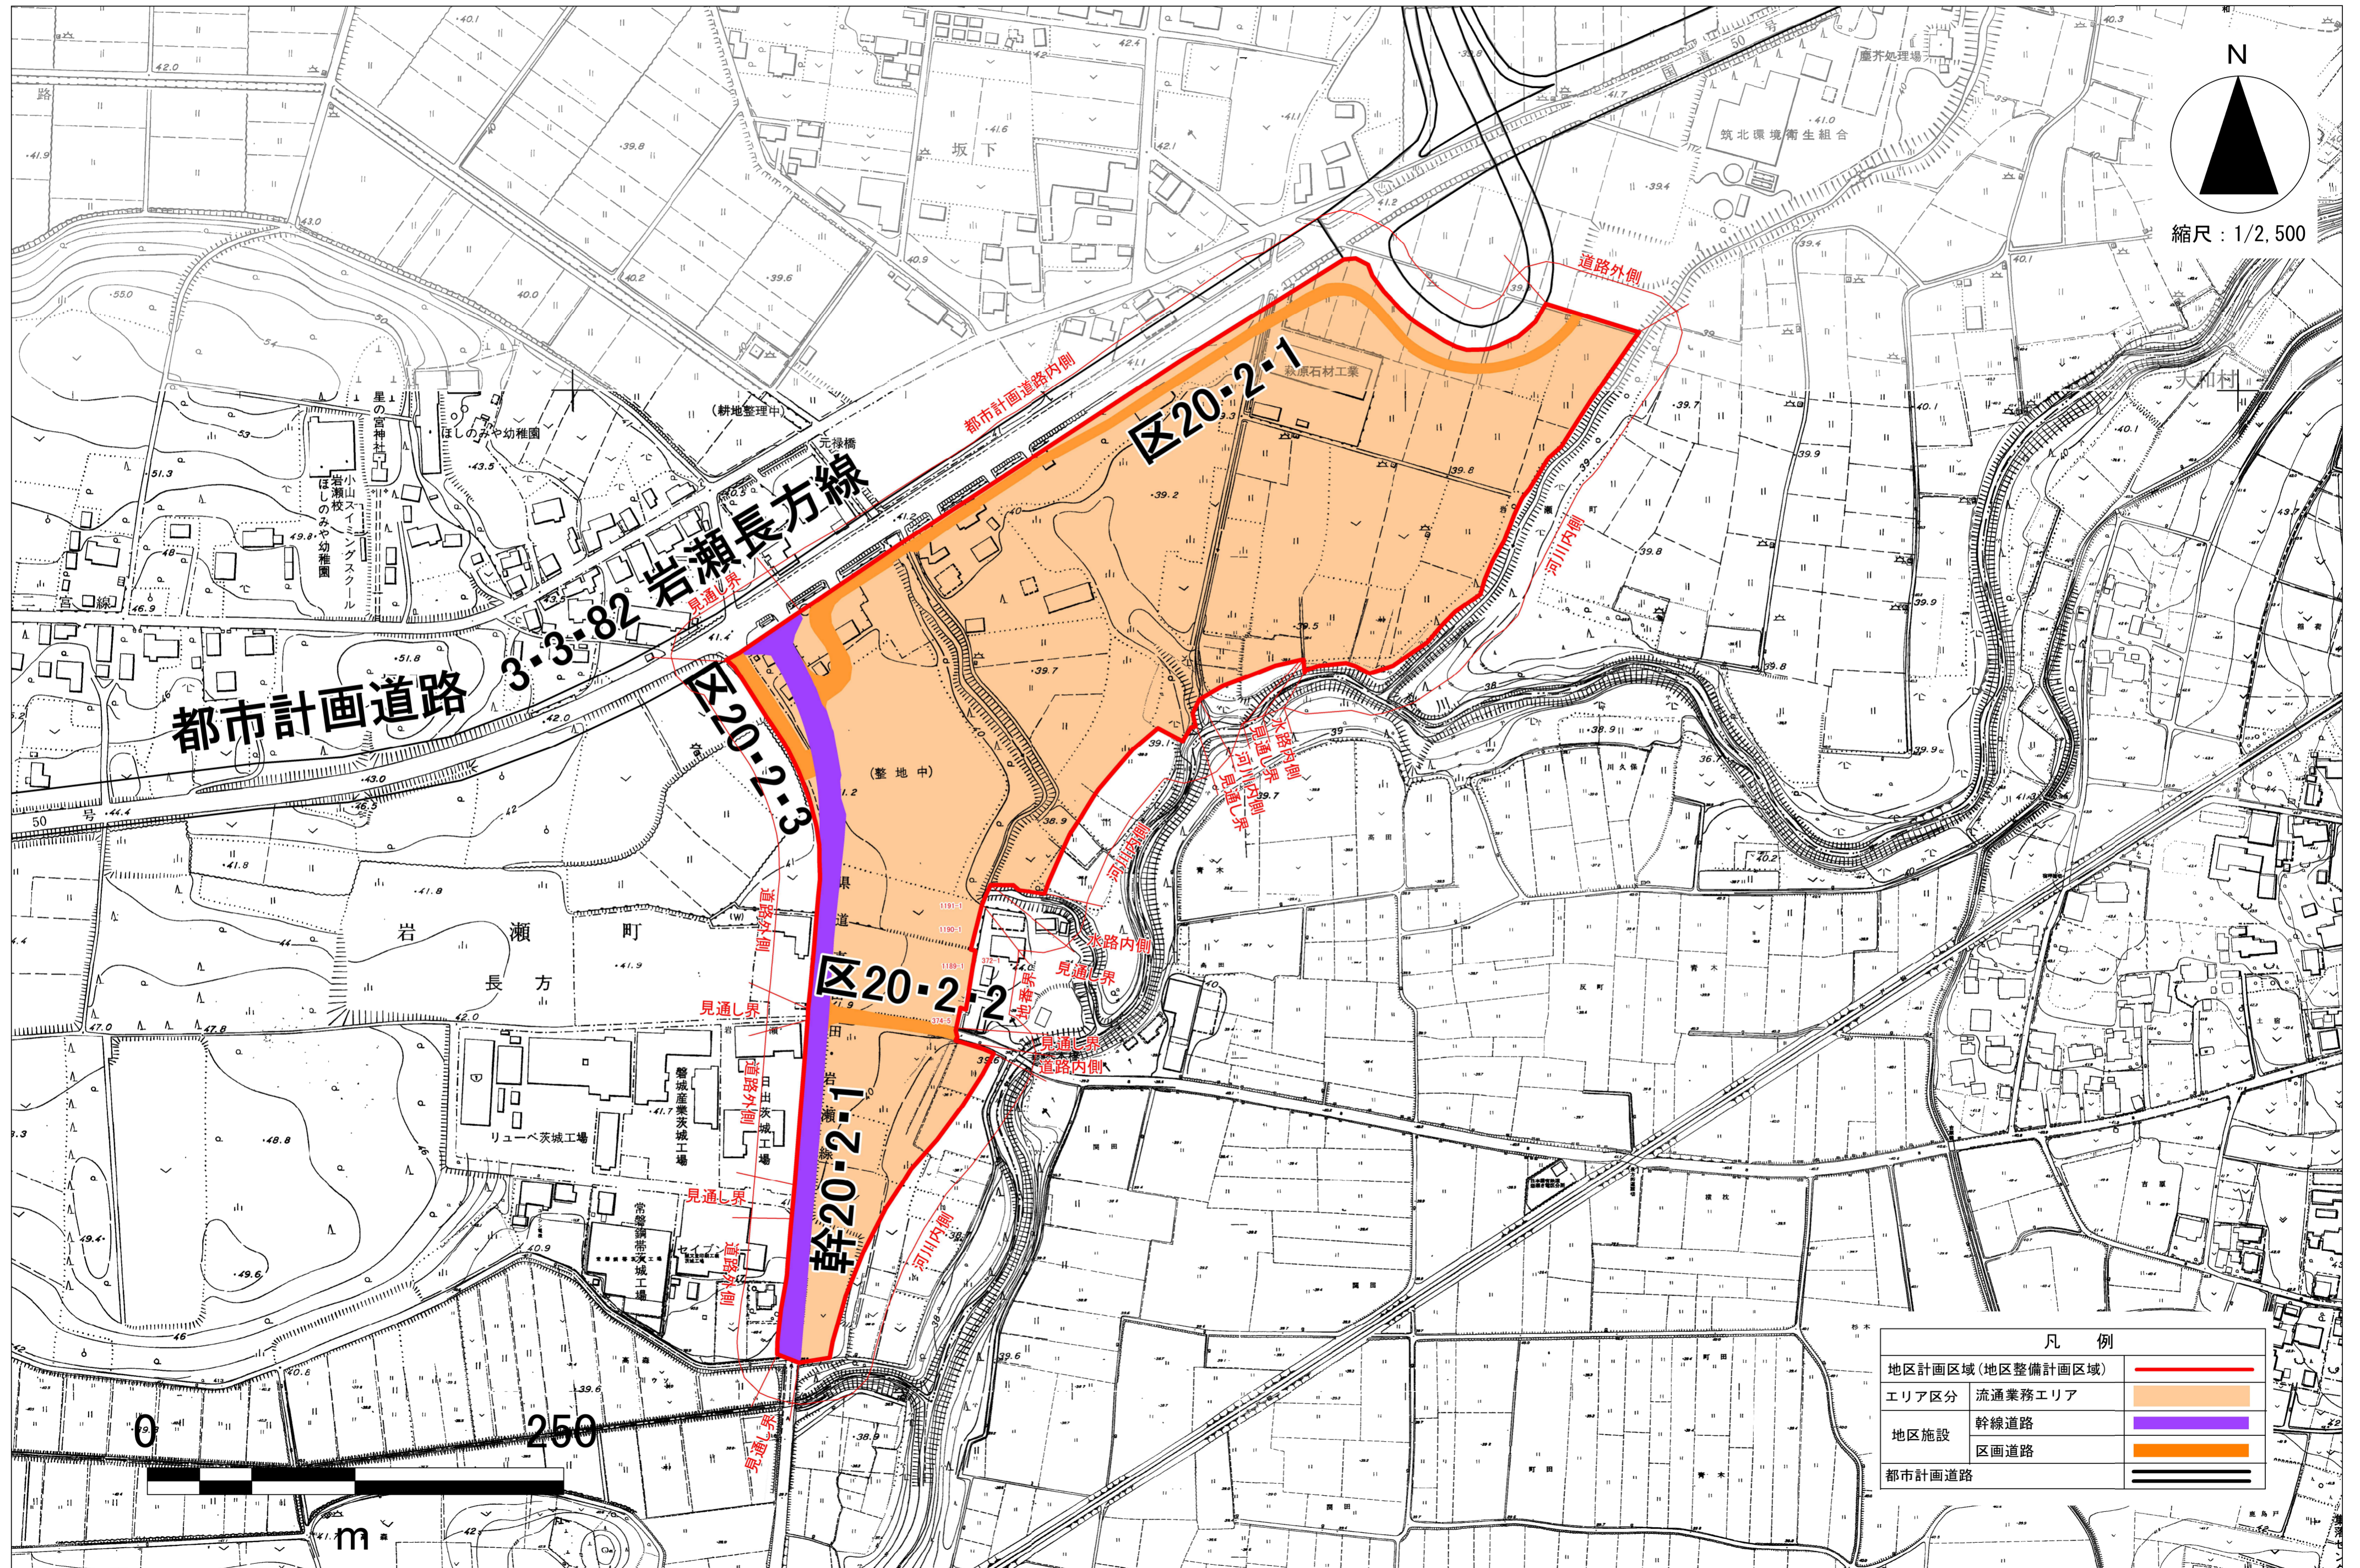

N
縮尺：1/2,500

凡例	
地区計画区域(地区整備計画区域)	— (Red line)
エリア区分 流通業務エリア	■ (Orange fill)
地区施設 幹線道路	— (Purple line)
区画道路	— (Orange line)
都市計画道路	— (Black line)