
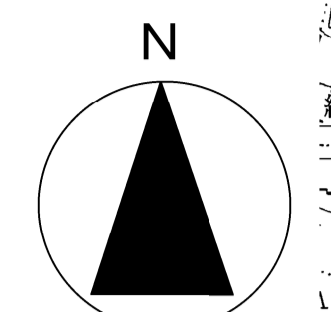


計 画 図 (上の原地区)

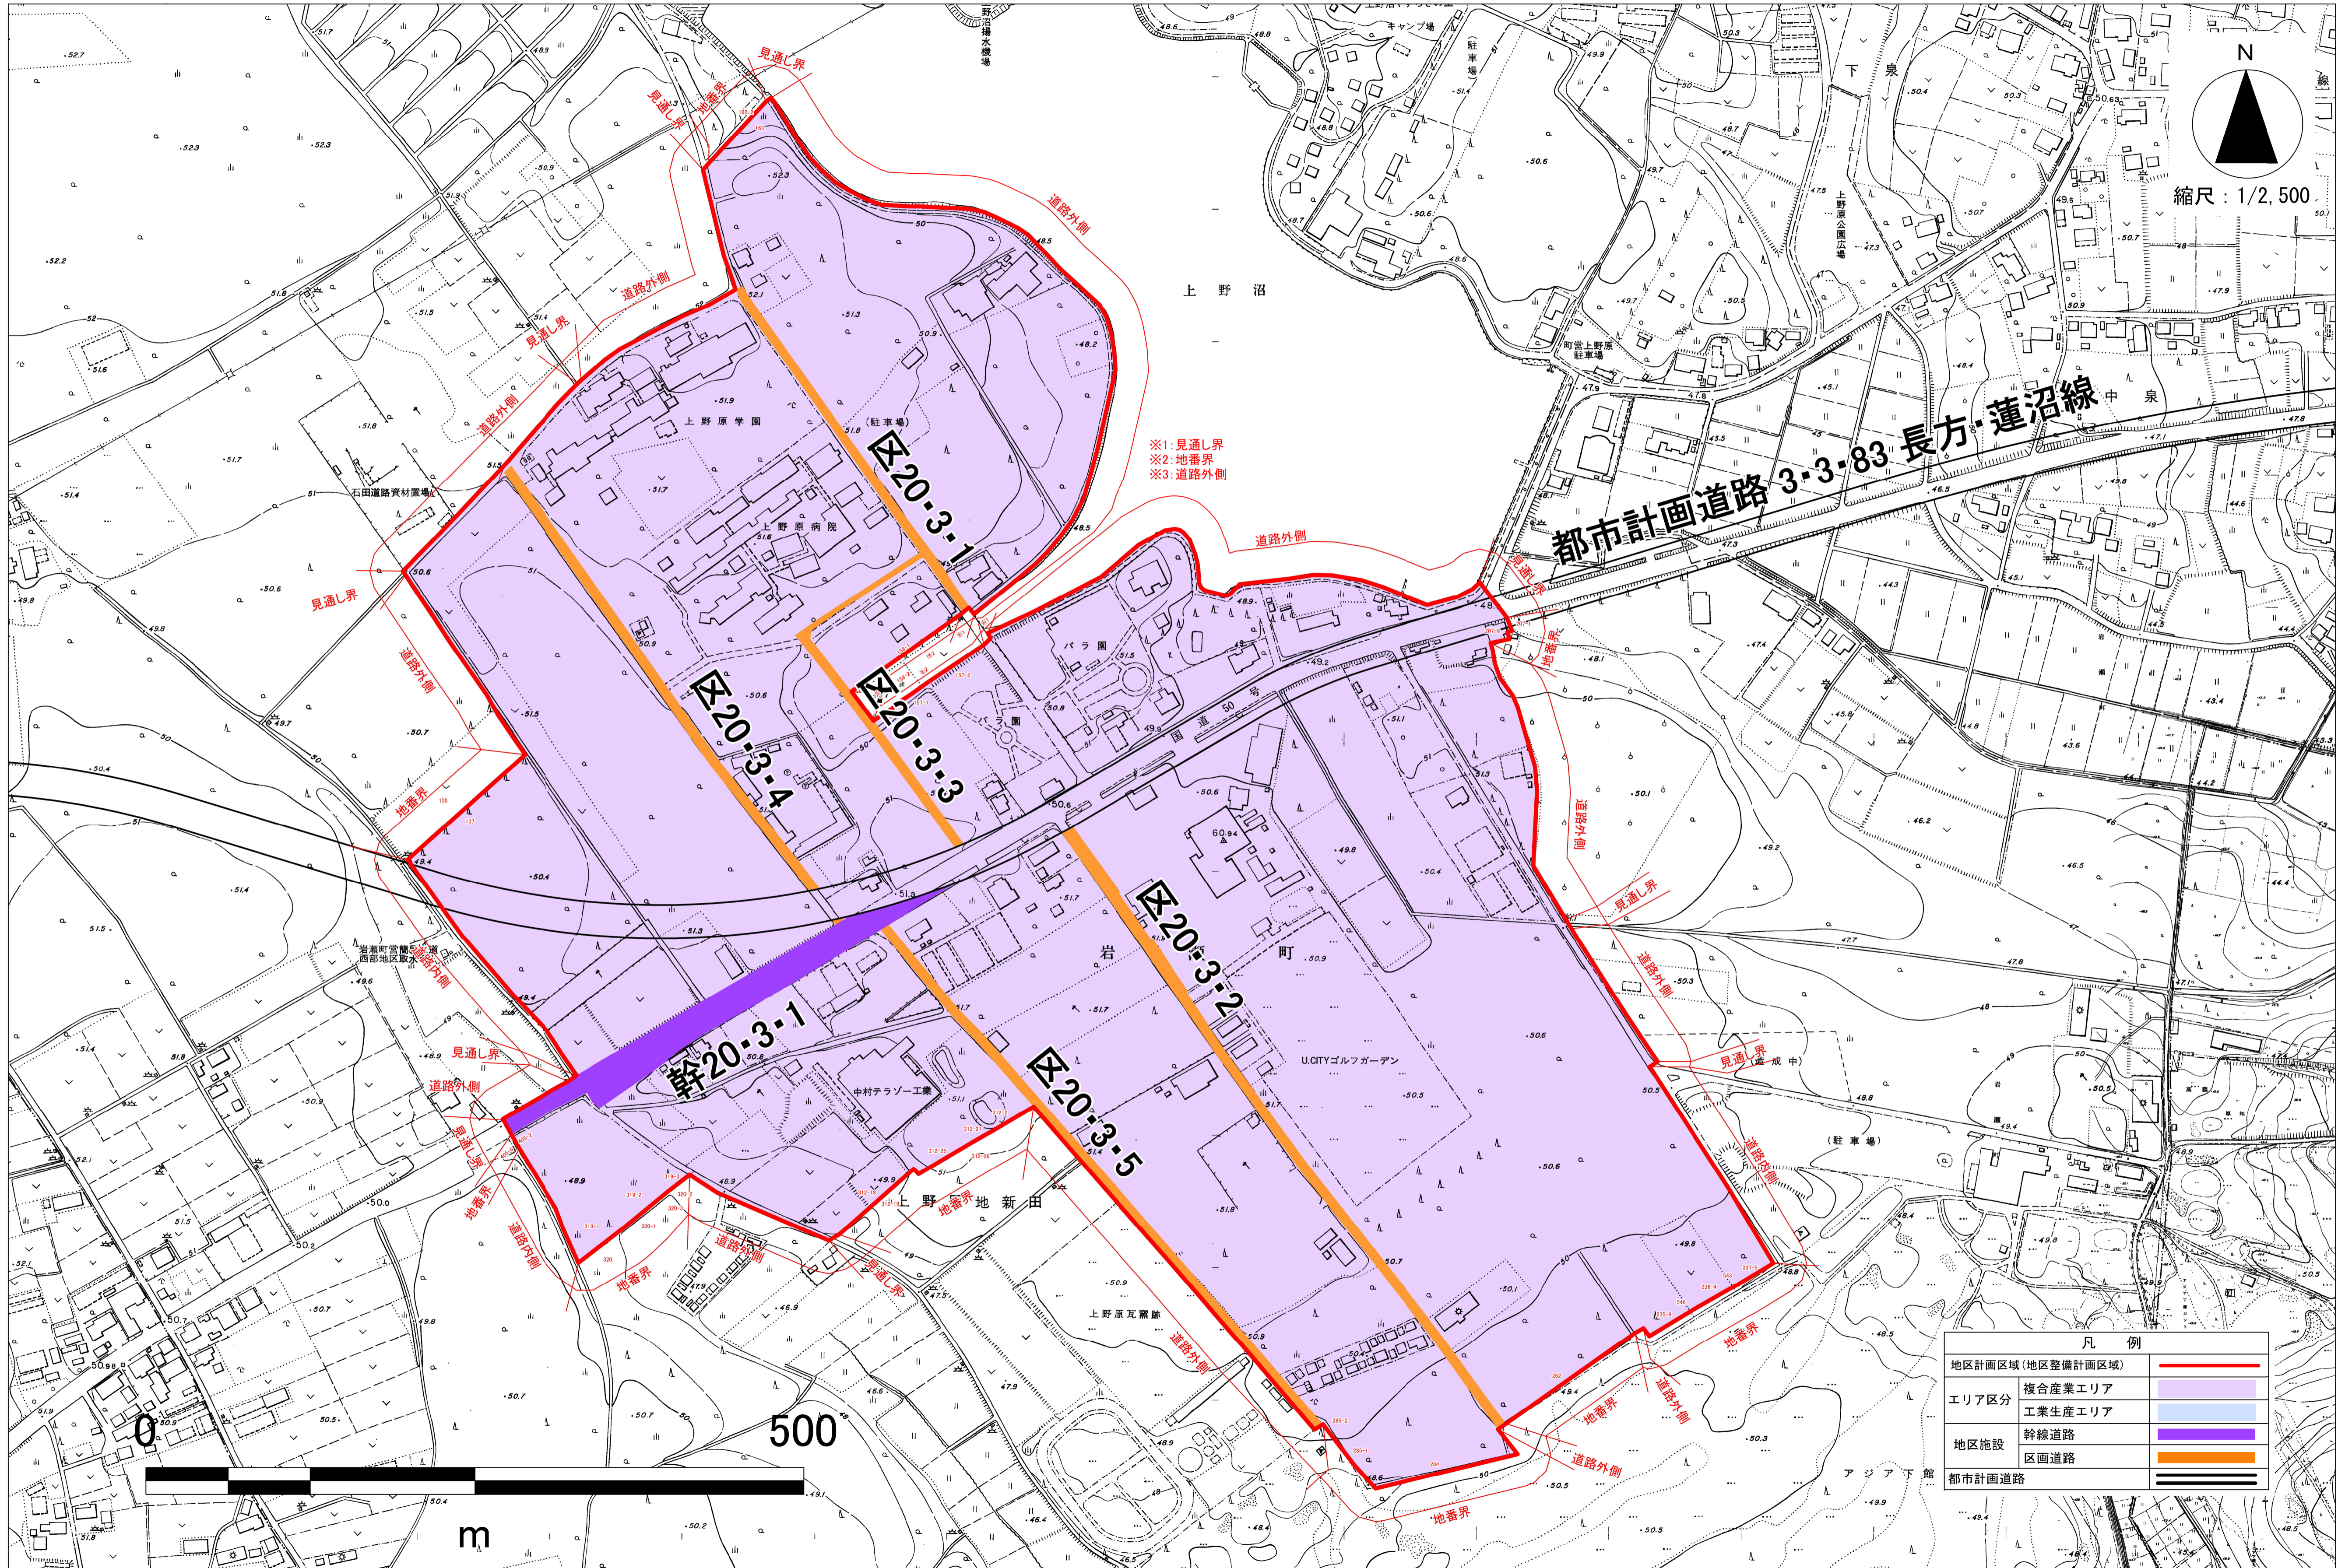

縮尺：1/2,500

都市計画道路 3-3-83 長方・蓮沼線

※1:見通し界
 ※2:地番界
 ※3:道路外側

凡 例	
地区計画区域 (地区整備計画区域)	
エリア区分	複合産業エリア
	工業生産エリア
地区施設	幹線道路
	区画道路
都市計画道路	

500

m