


計画図 (谷貝工業第1地区)

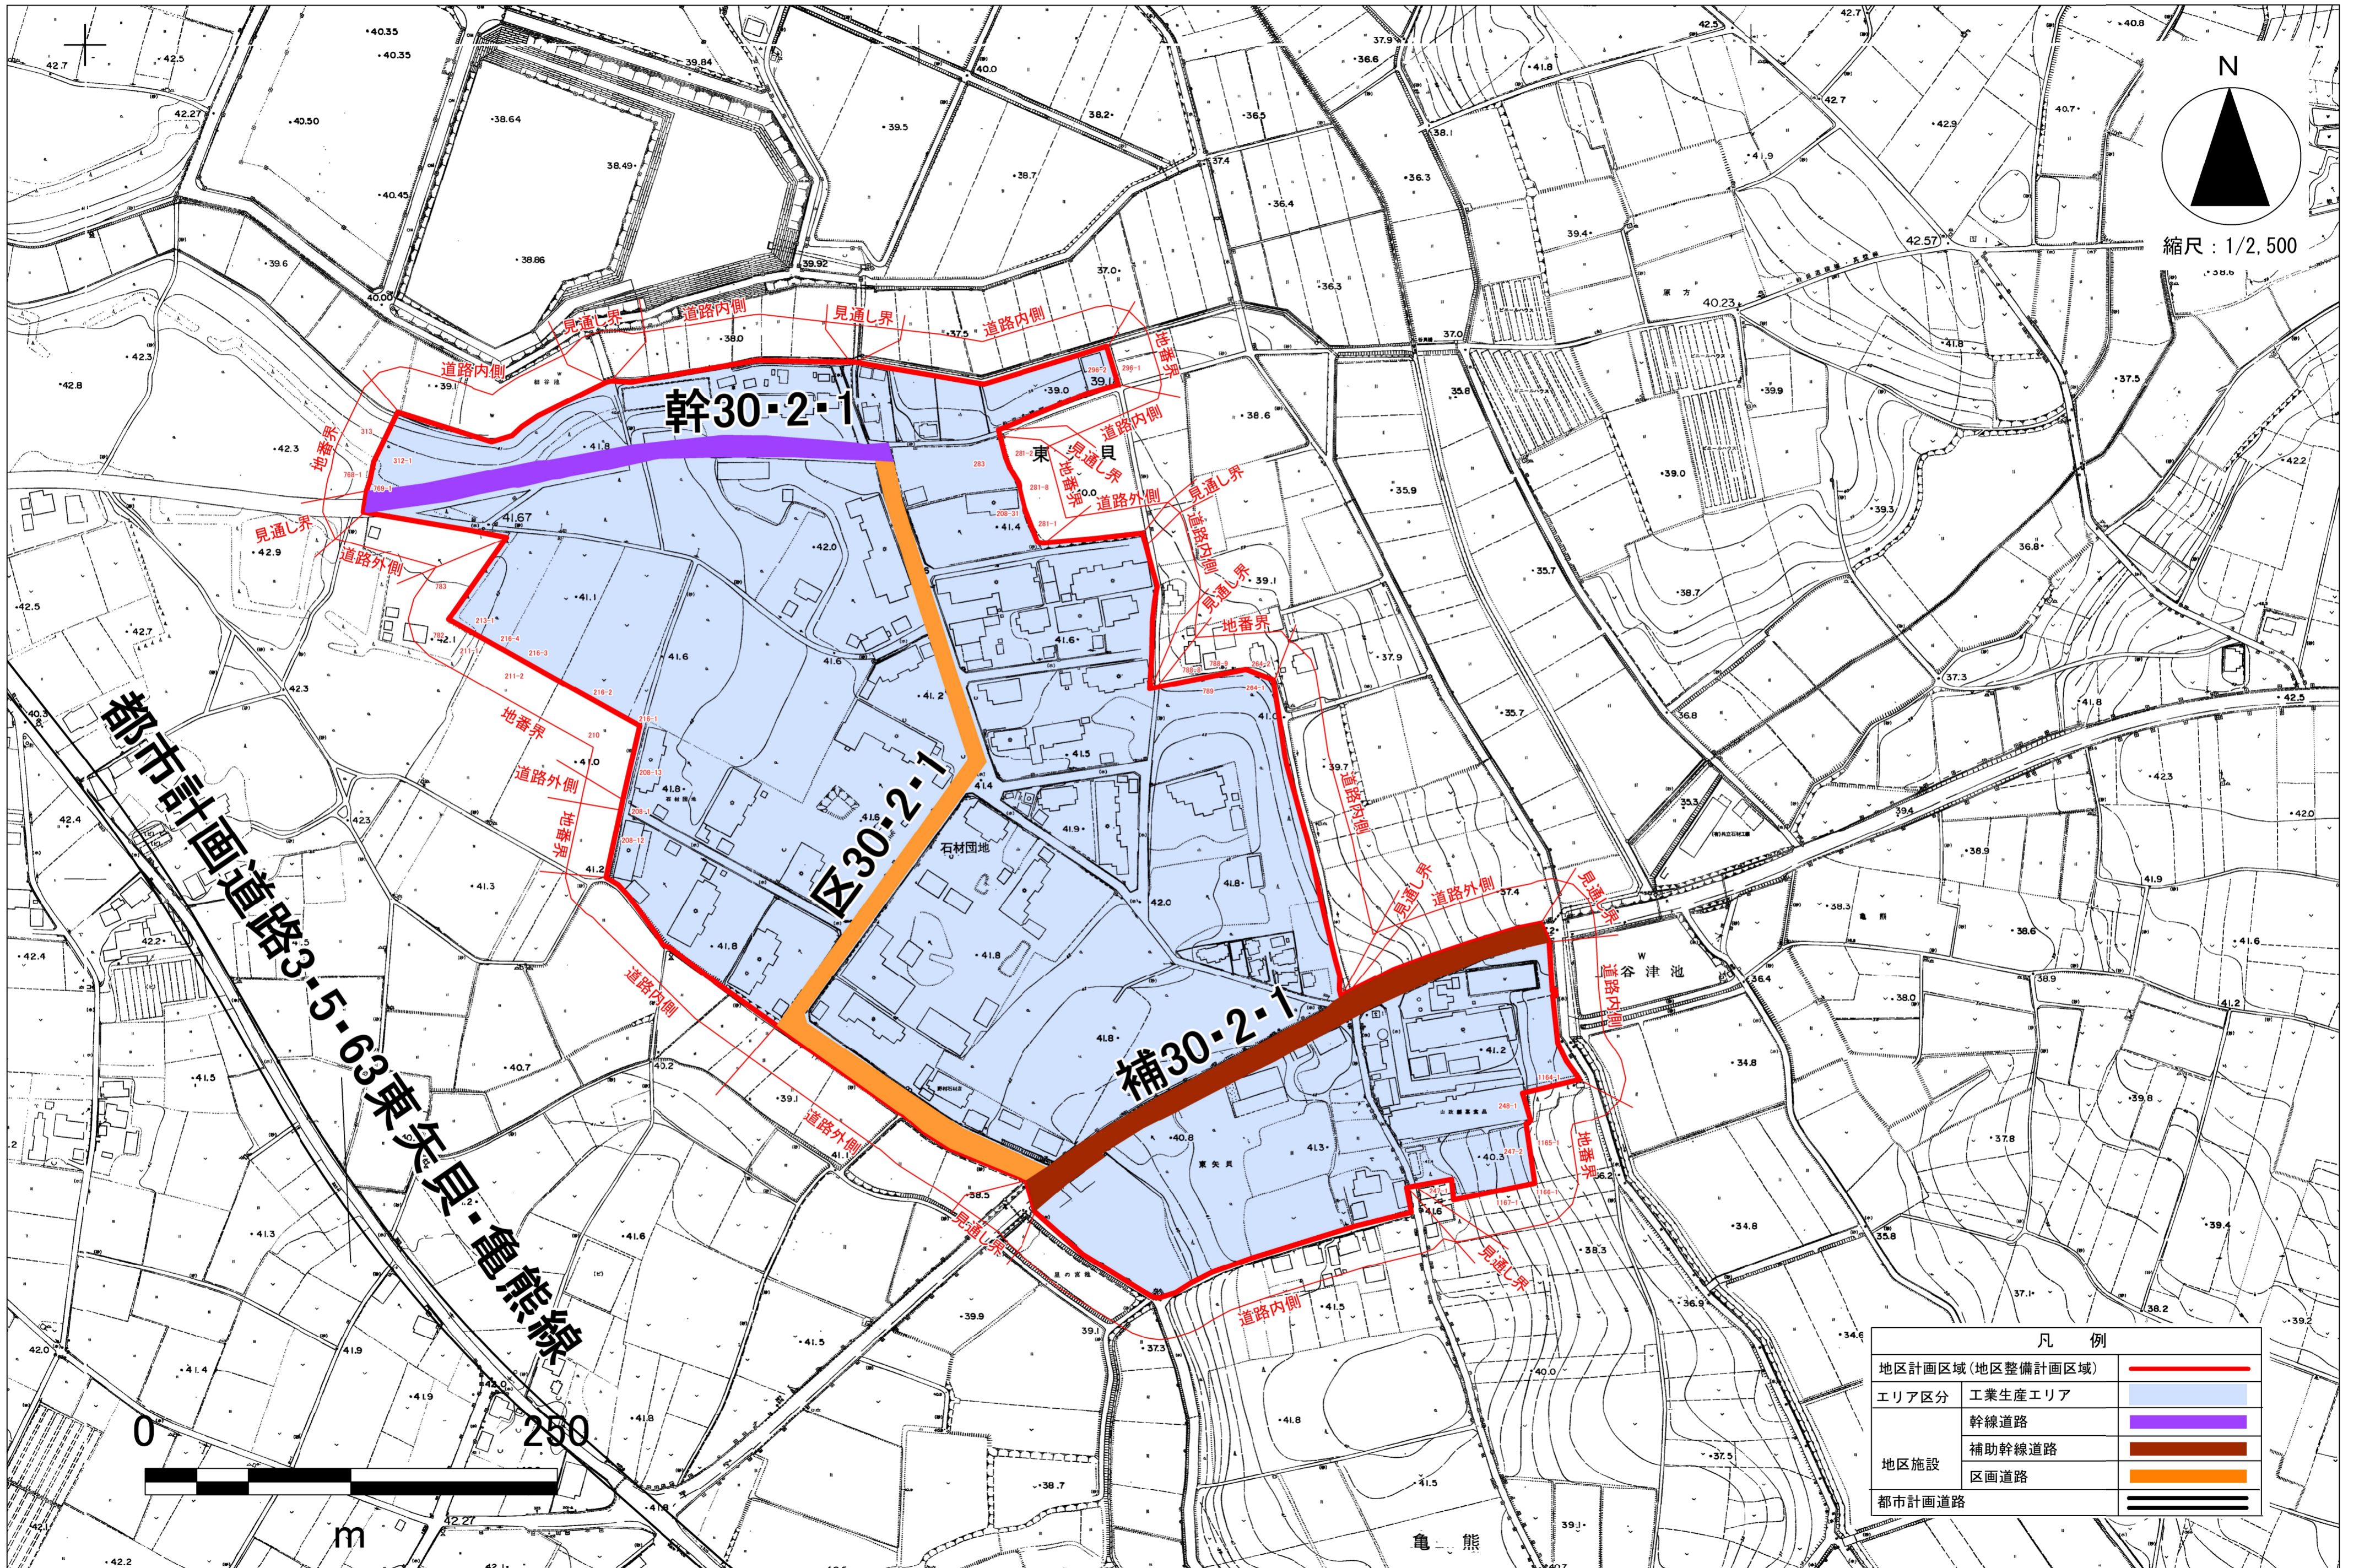

縮尺：1/2,500

凡例	
地区計画区域 (地区整備計画区域)	
エリア区分	工業生産エリア
地区施設	幹線道路
	補助幹線道路
	区画道路
都市計画道路	