
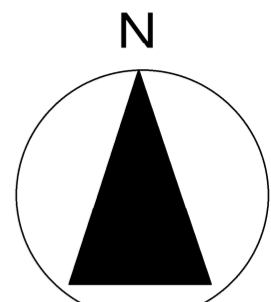


# 計 画 図 (谷貝工業第2地区)

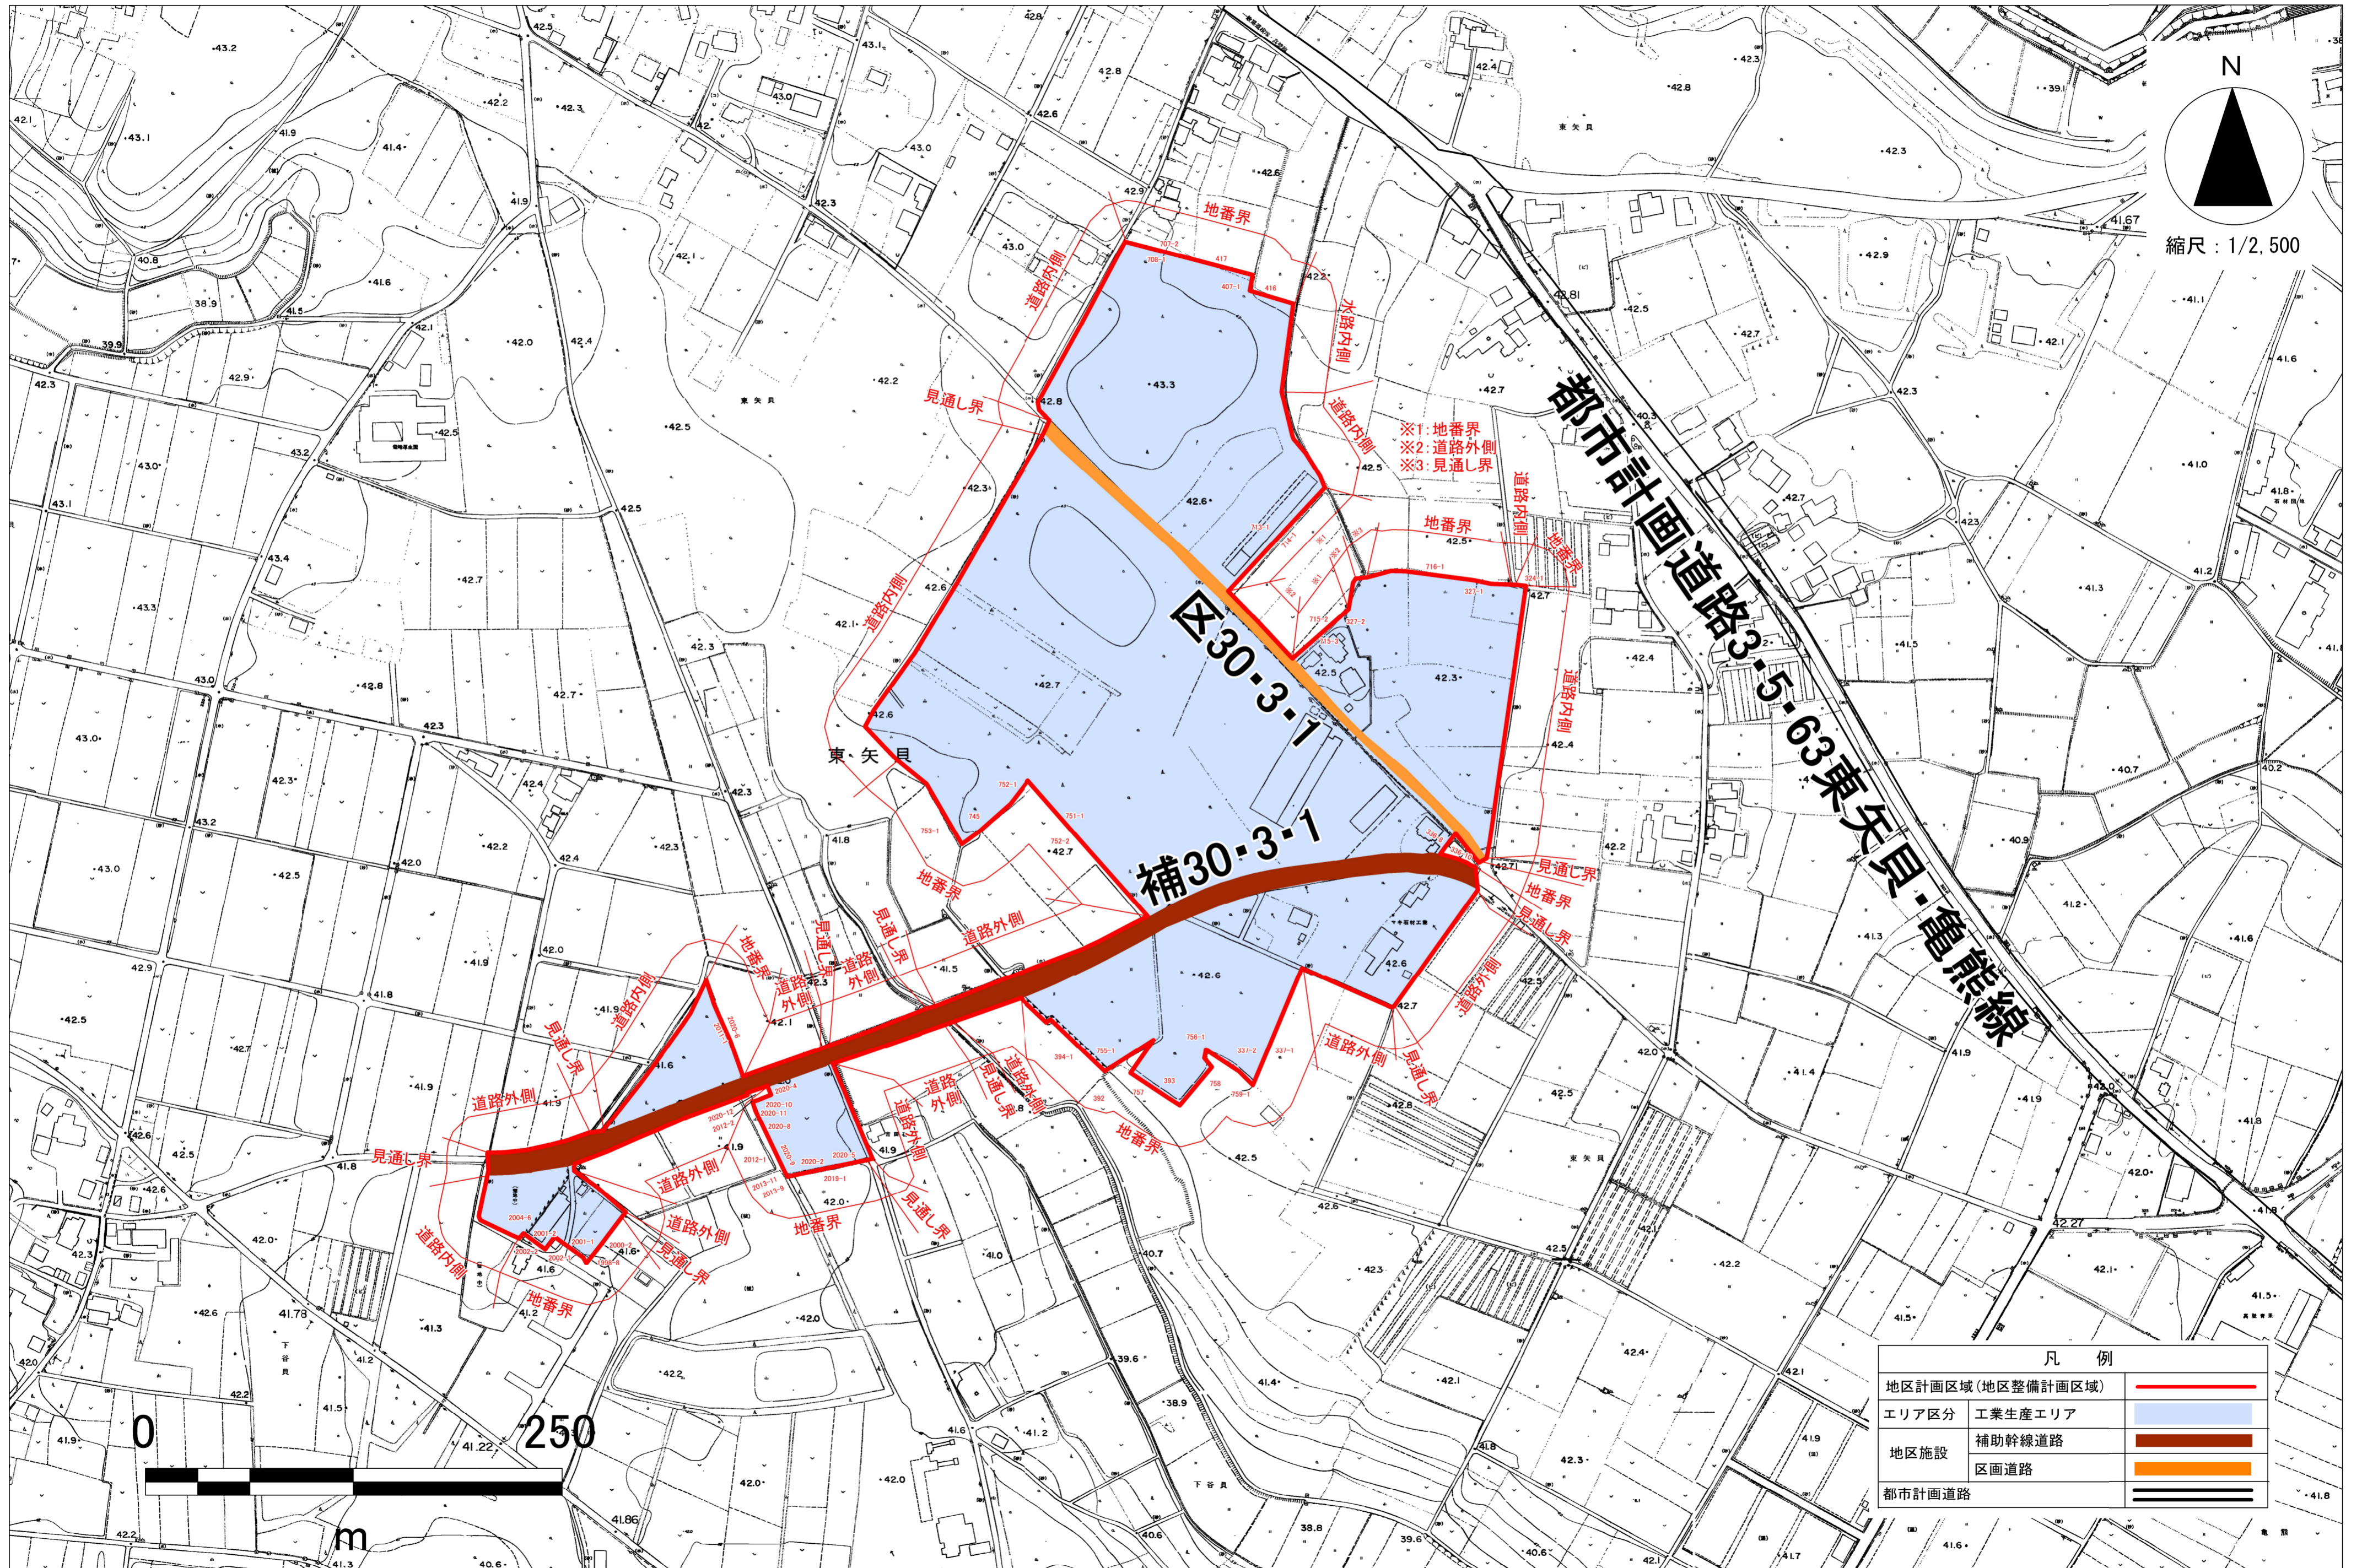

縮尺 : 1/2,500

凡 例	
地区計画区域 (地区整備計画区域)	
エリア区分 工業生産エリア	
地区施設 補助幹線道路	
地区施設 区画道路	
都市計画道路	