

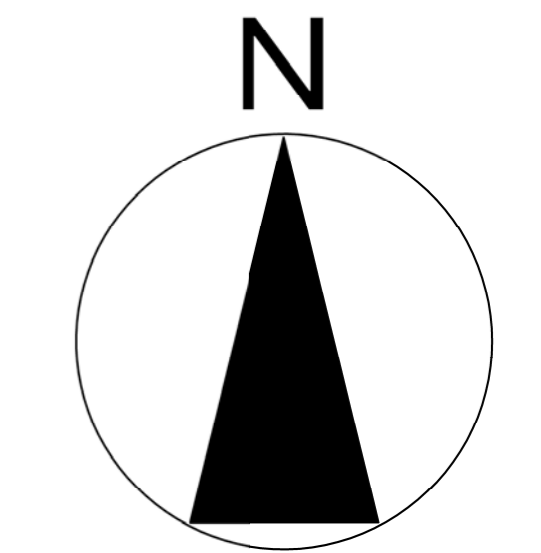


計 画 図 (田園集落南飯田第1地区計画2/2)

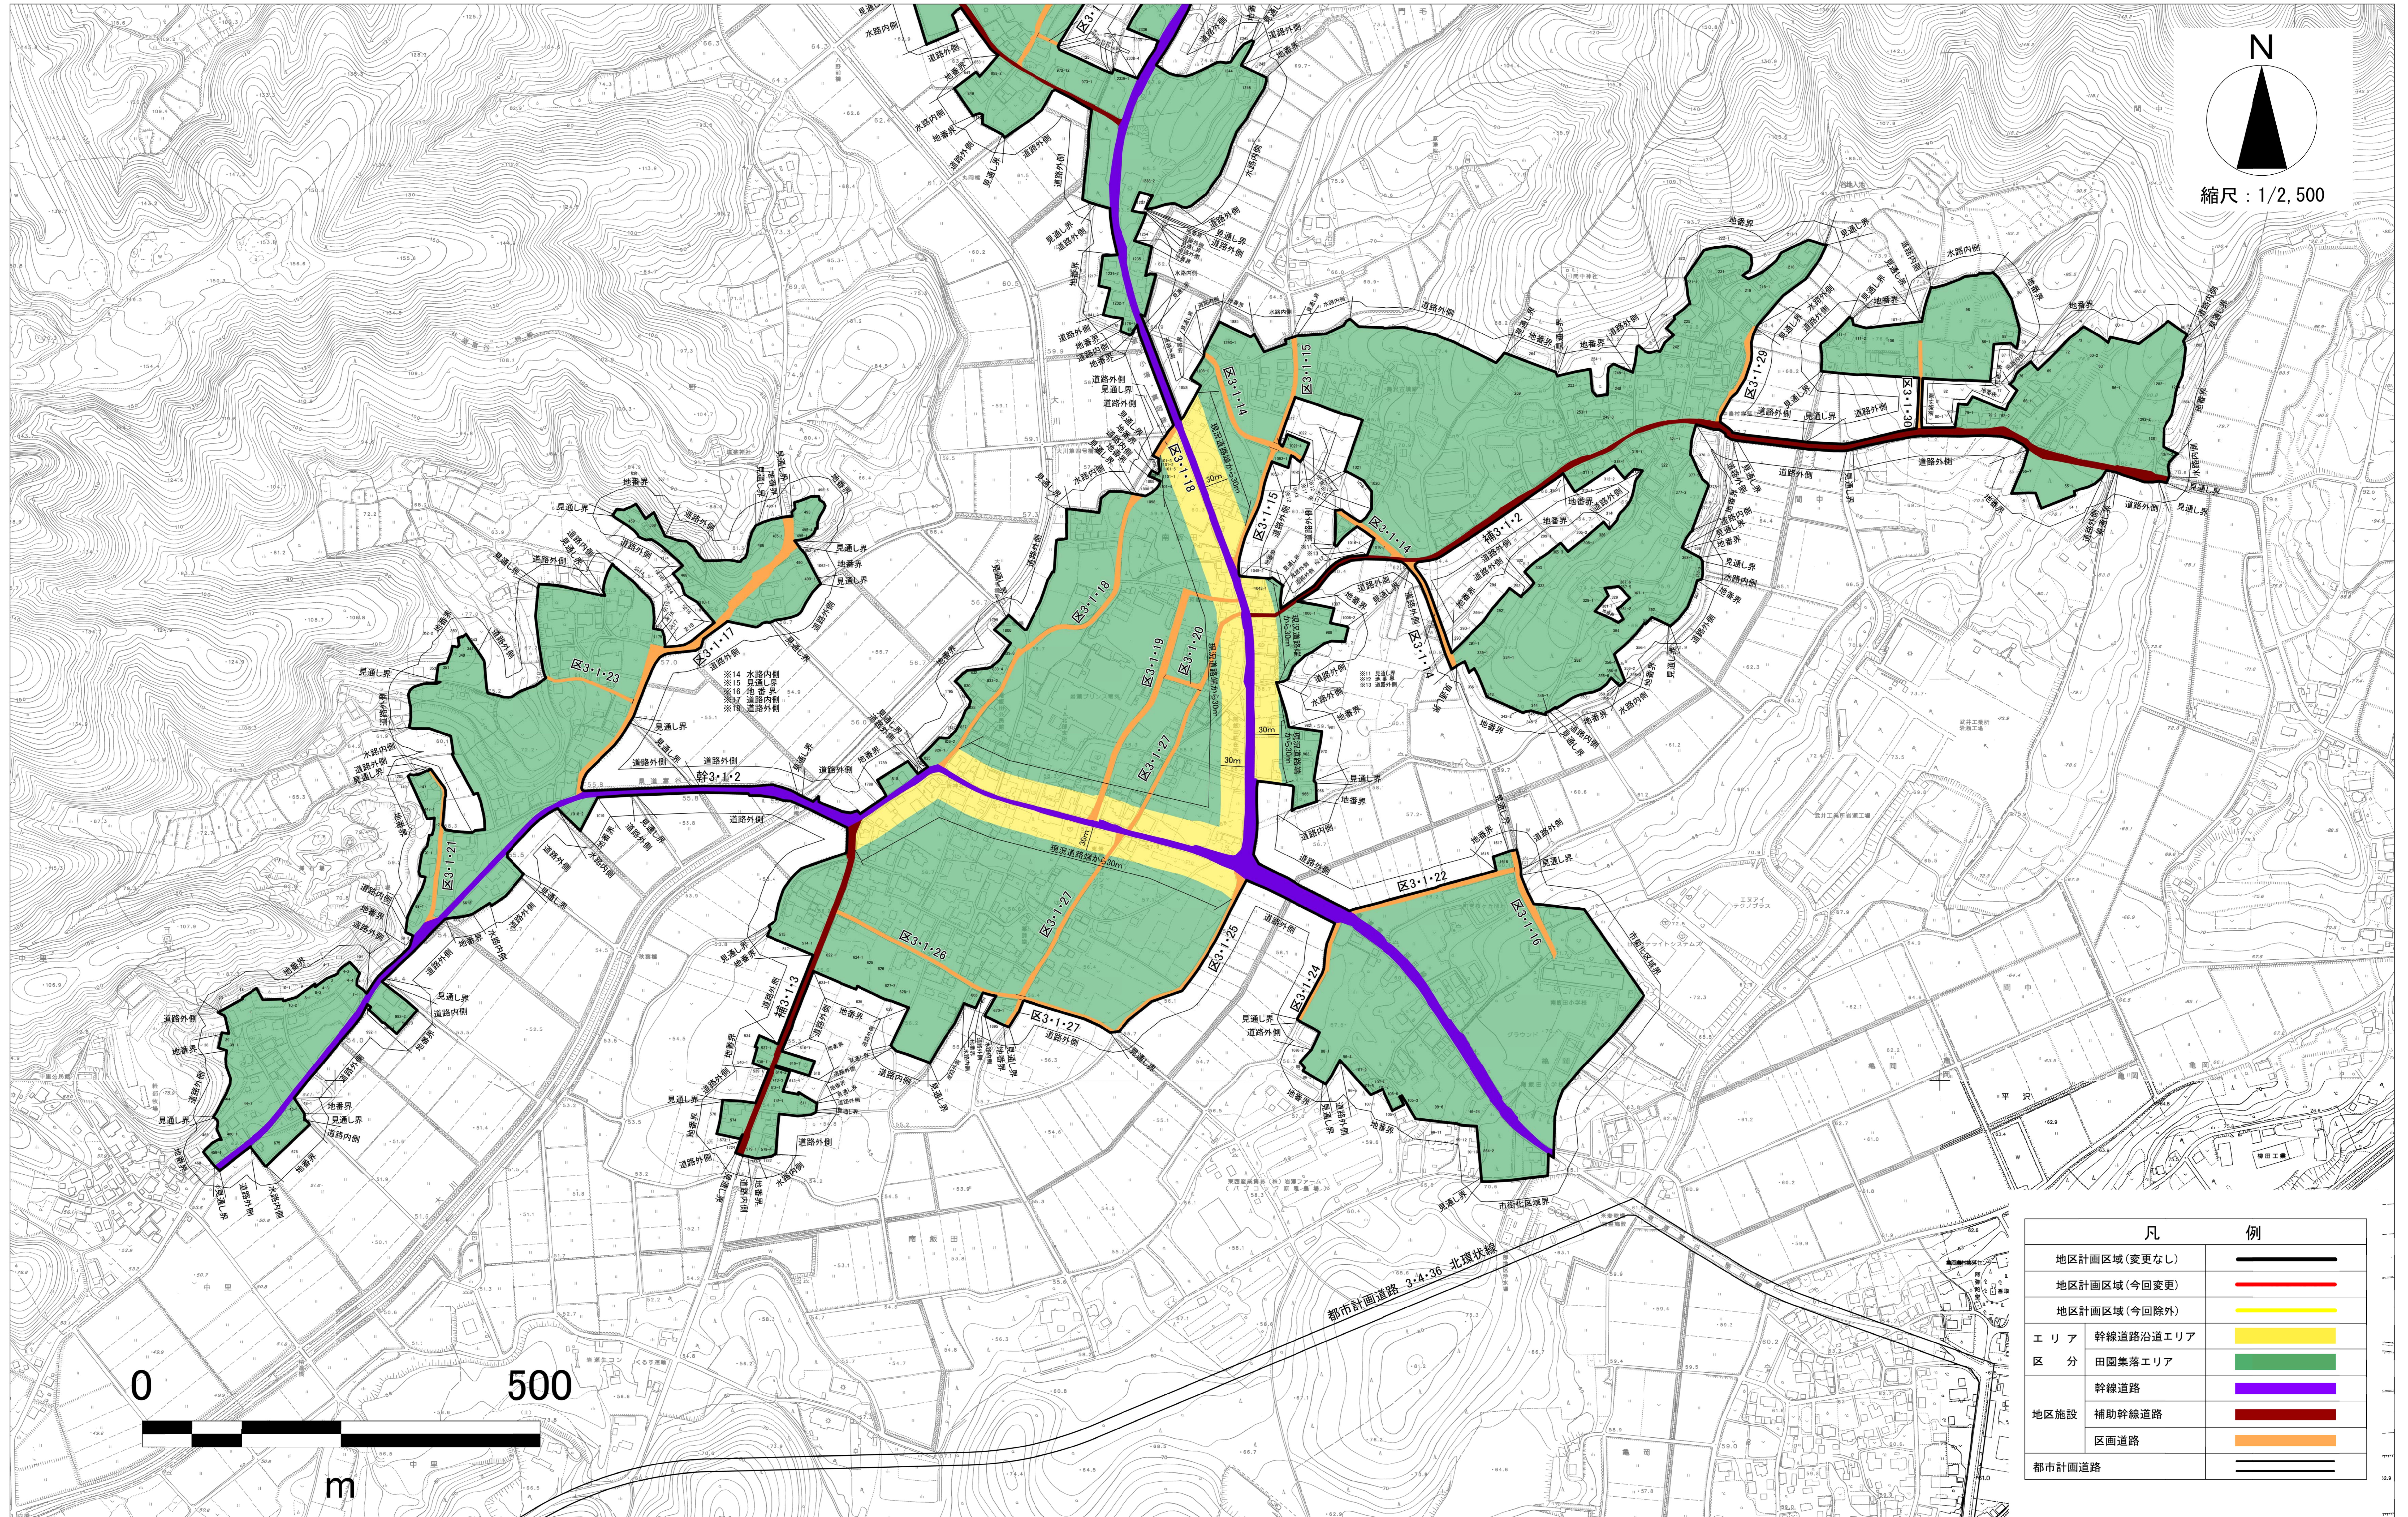

縮尺：1/2,500

| 凡 例 | |
|--------------|-----------|
| 地区計画区域(変更なし) | — |
| 地区計画区域(今回変更) | — |
| 地区計画区域(今回除外) | — |
| エリア | 幹線道路沿道エリア |
| 区分 | 田園集落エリア |
| 地区施設 | 幹線道路 |
| | 補助幹線道路 |
| | 区画道路 |
| | 都市計画道路 |

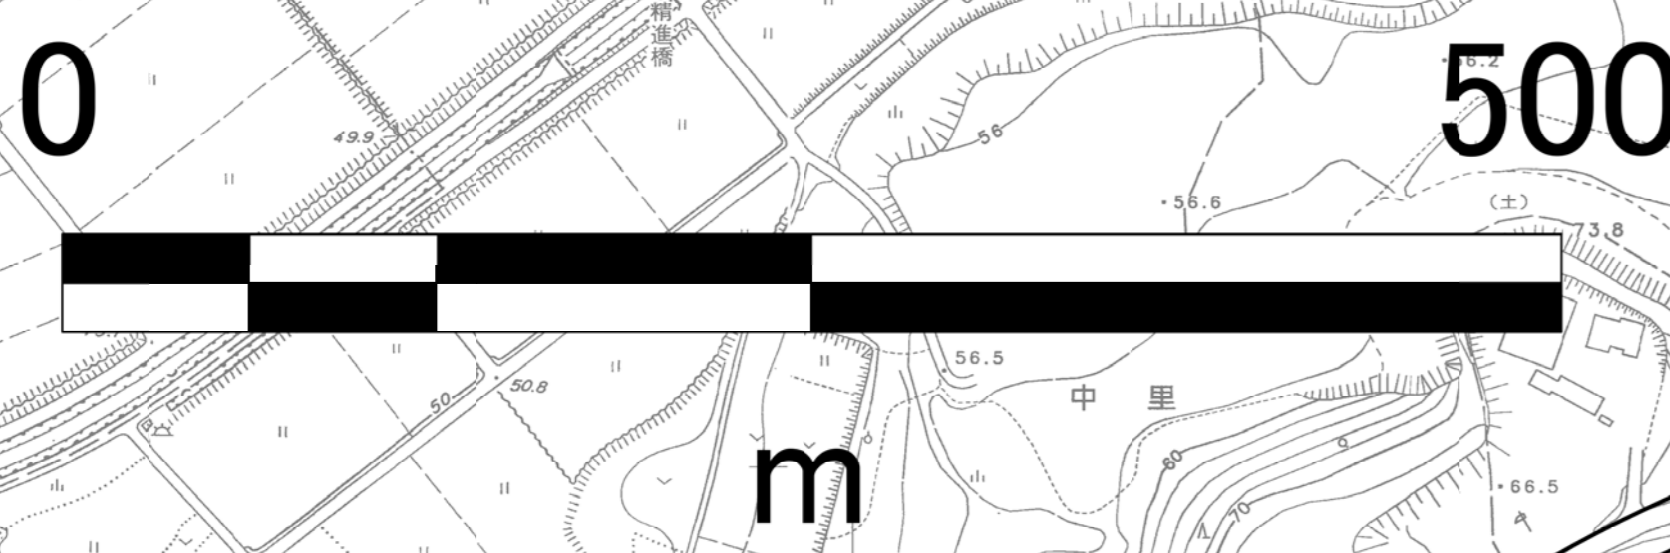

都市計画道路 3-4-36 北環状線