


業種名称		作成日	
図面名	構内情報通信網設備 2階平面図	縮尺	A1:1/200 A3:1/400

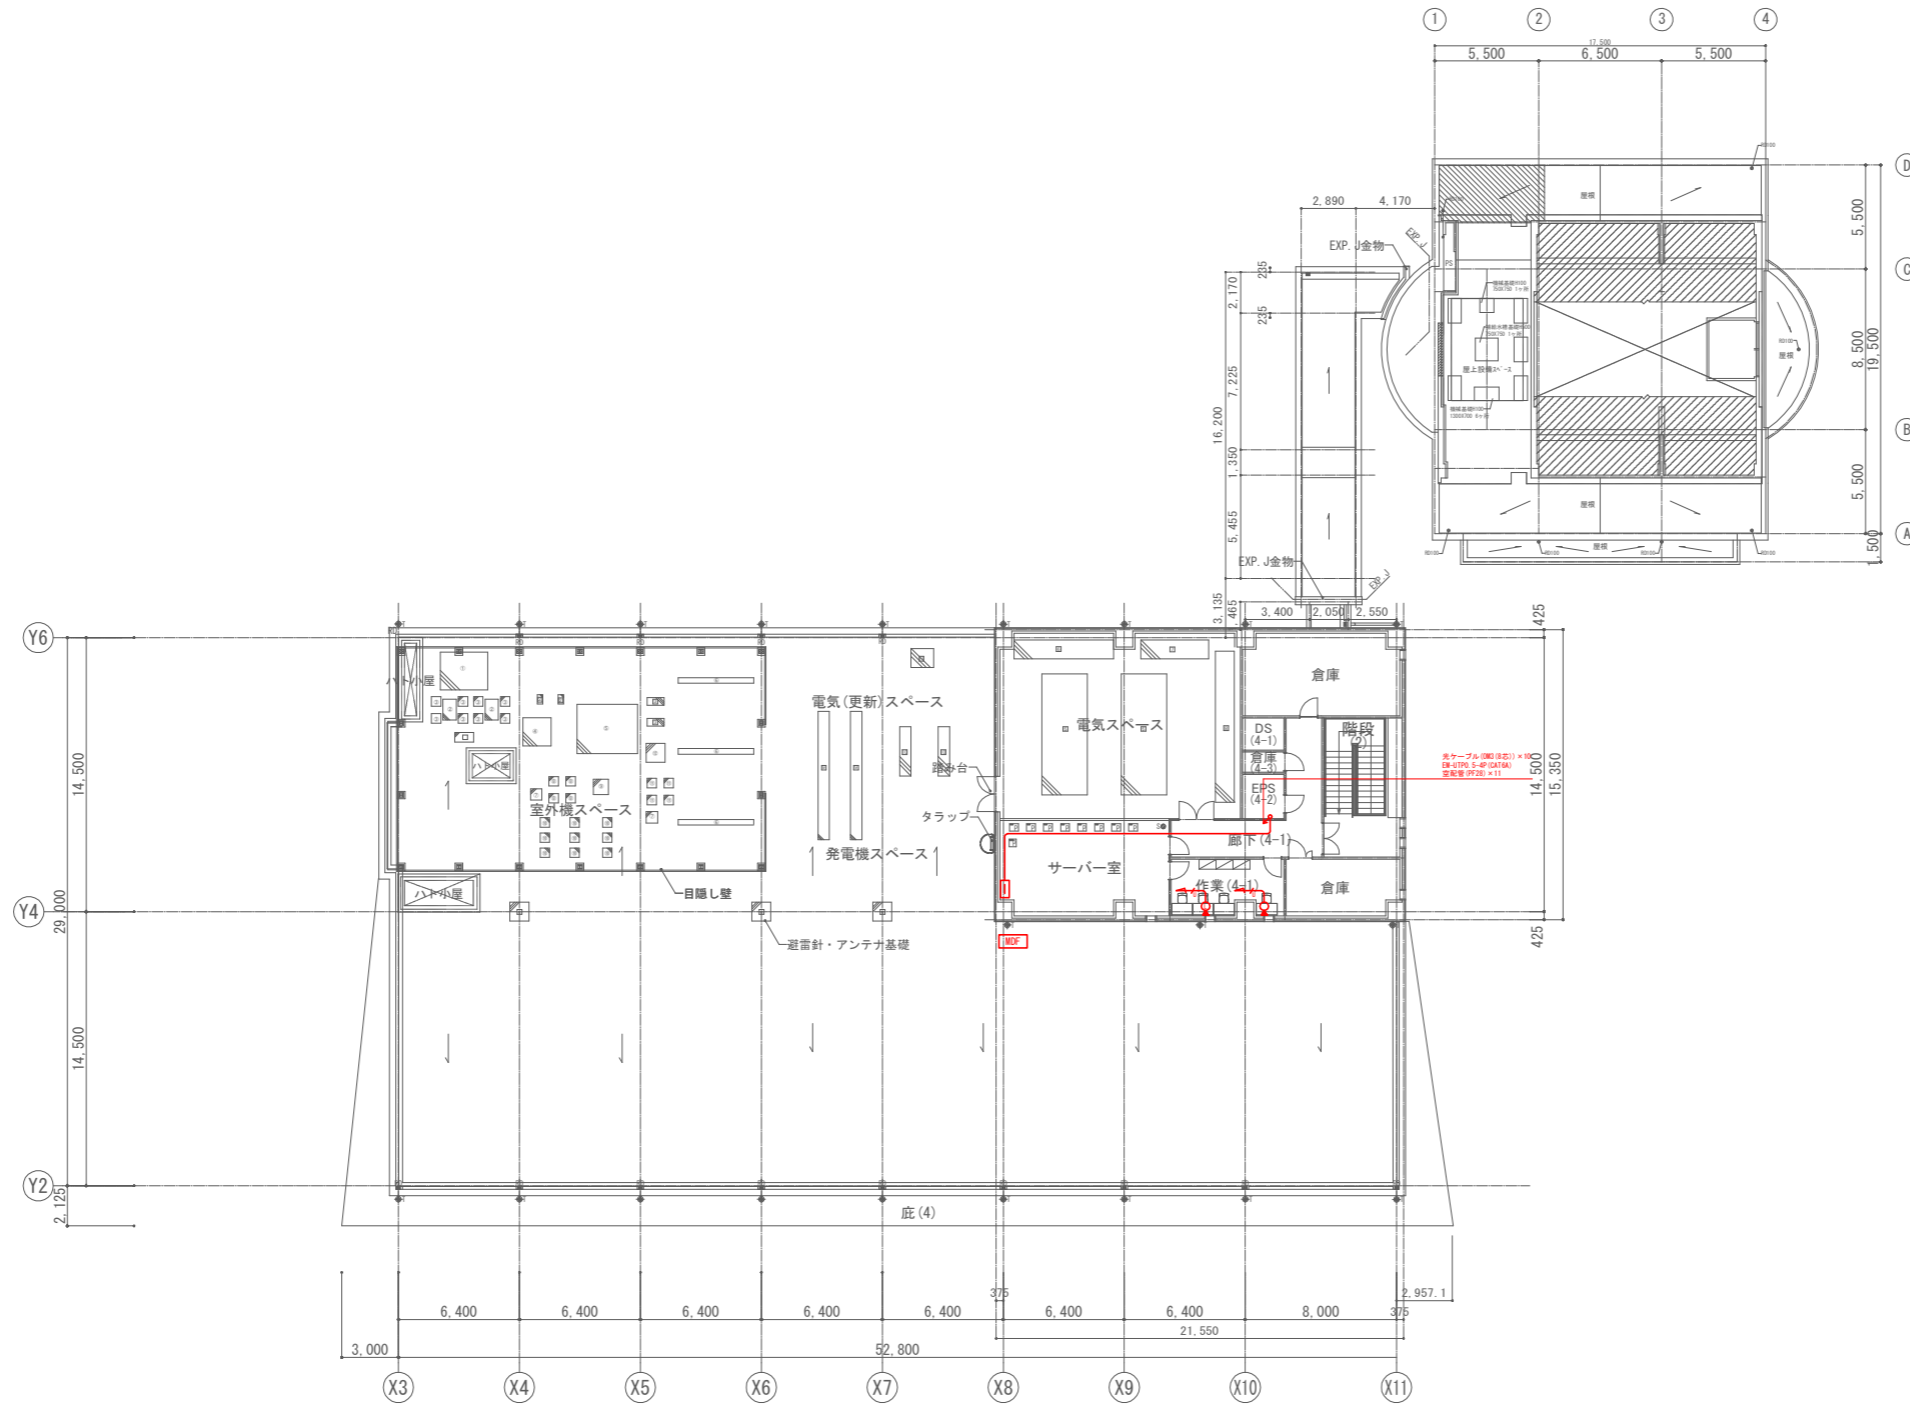

業種名称		作成日	
図面名	構内情報通信網設備 4階平面図	縮尺	A1:1/200 A3:1/400