
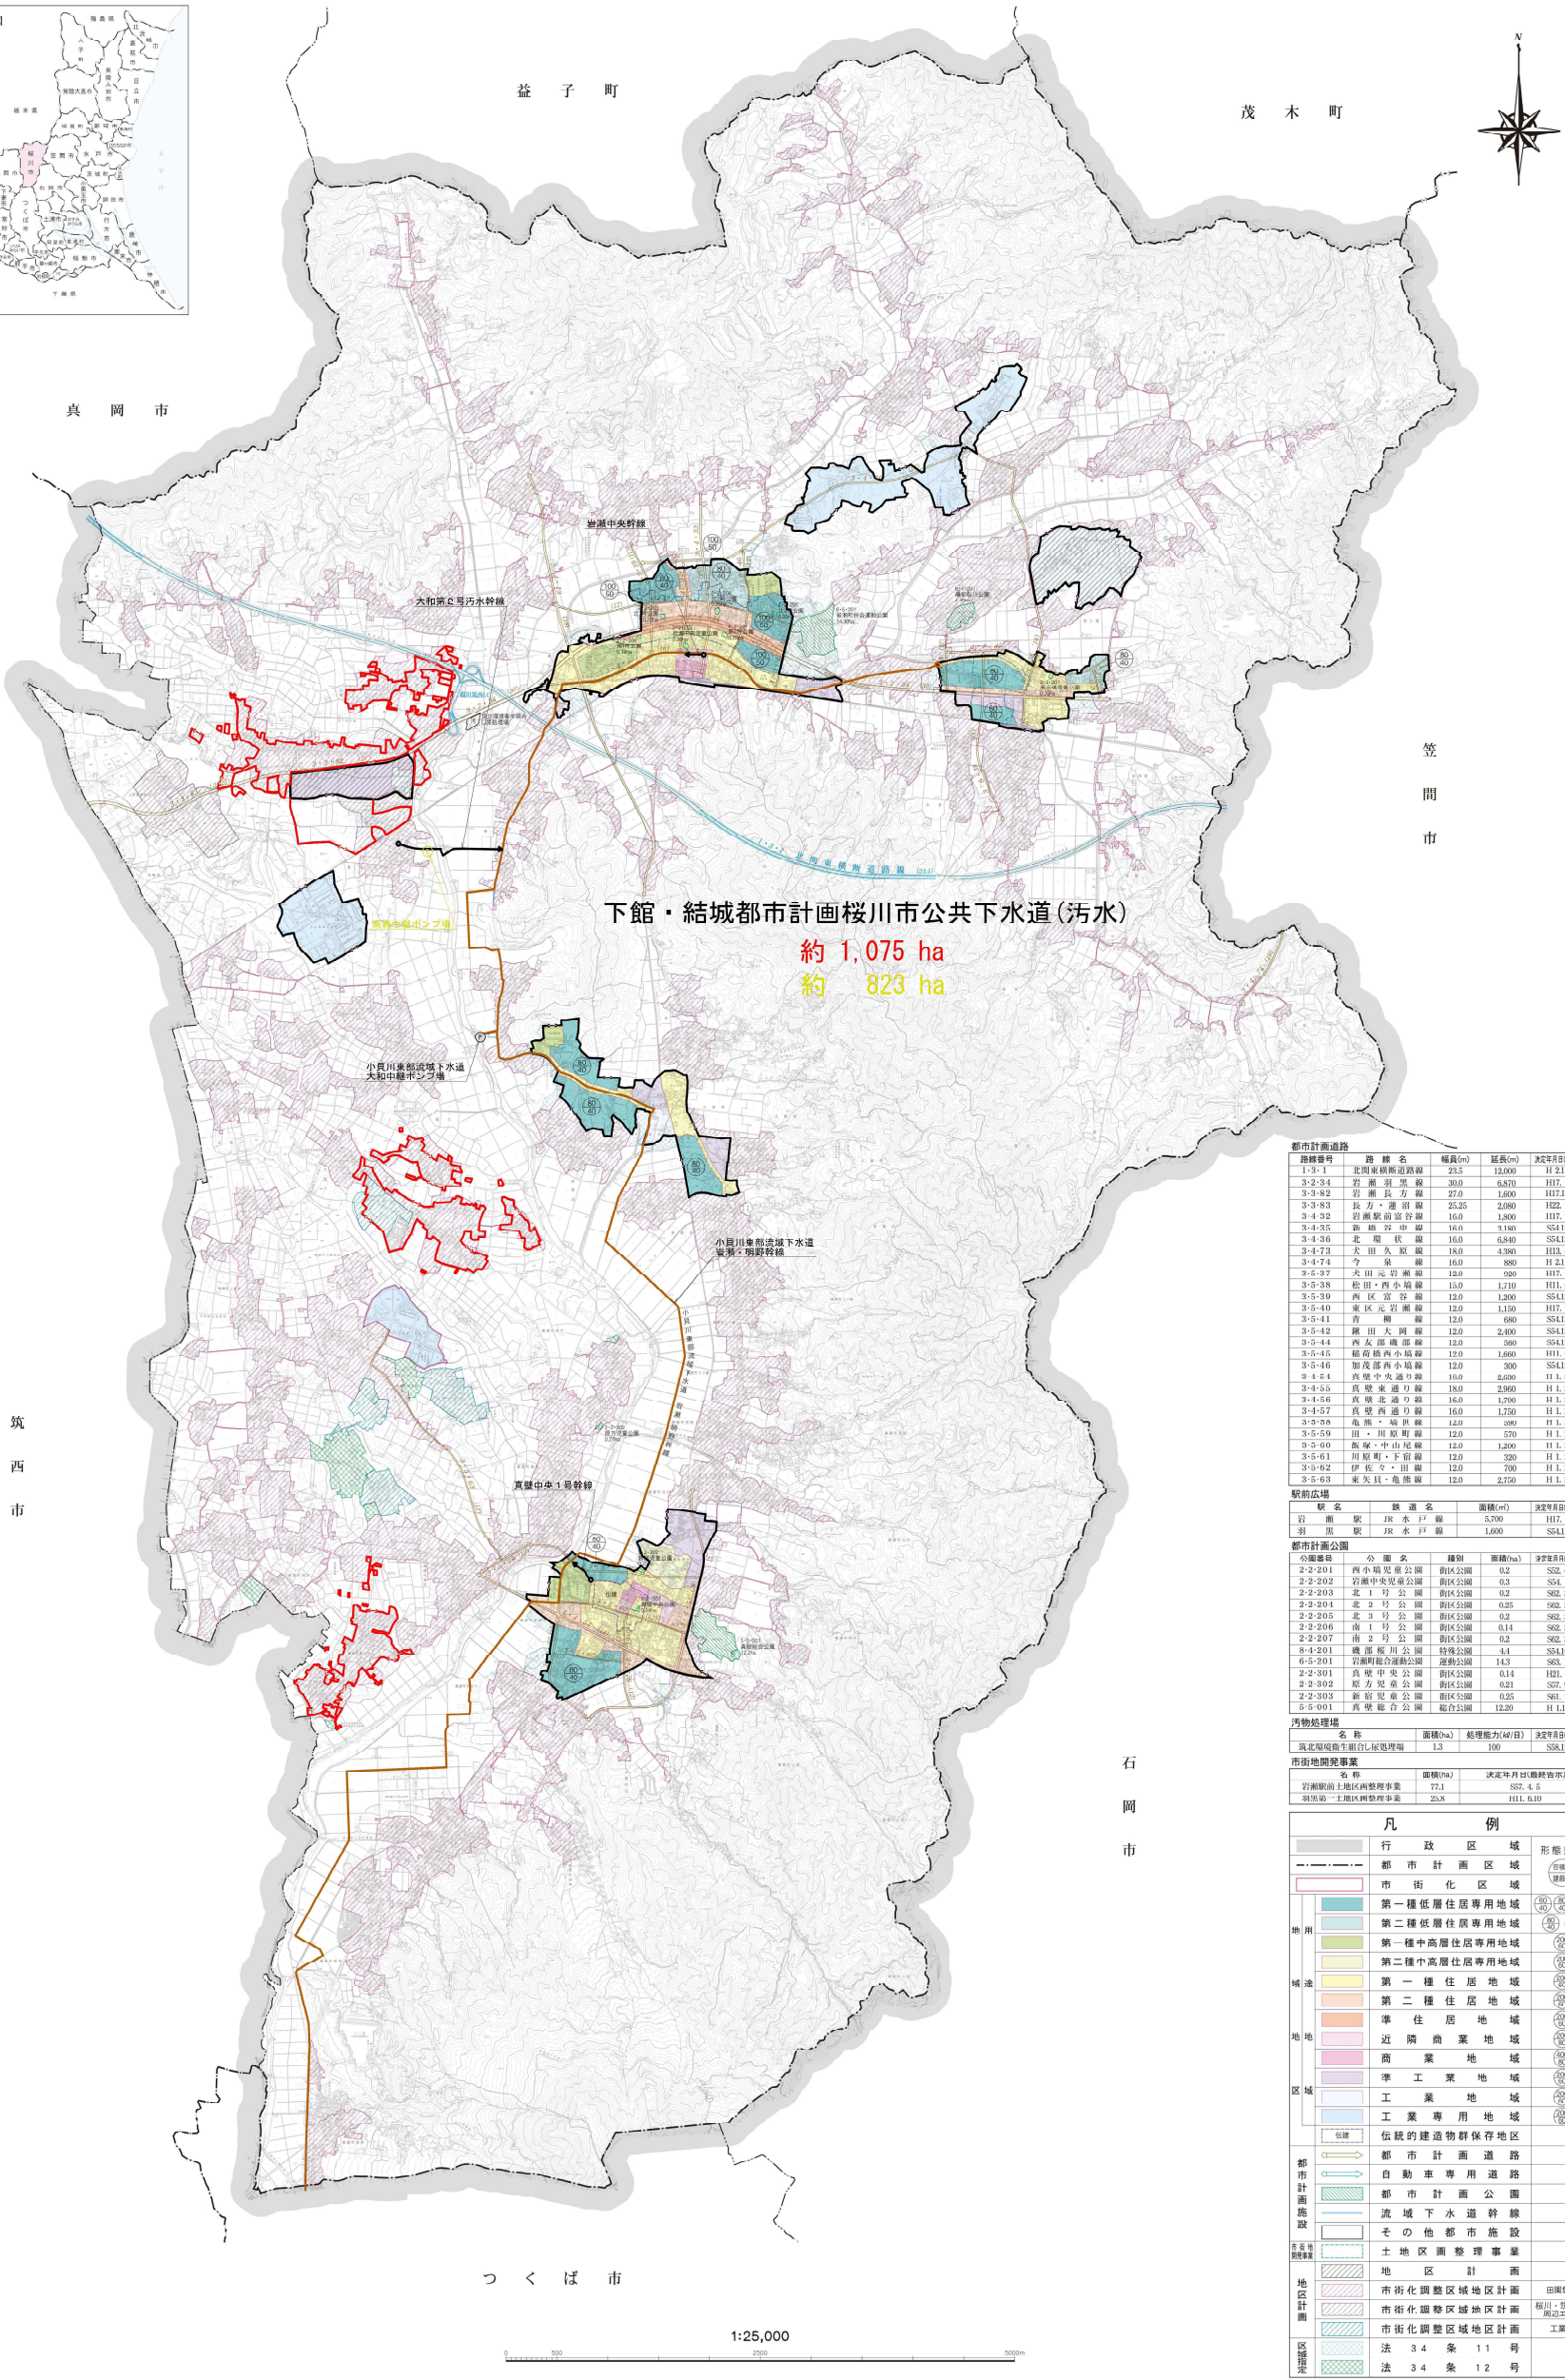


下館・結城都市計画下水道の変更
(汚水) (桜川市決定)

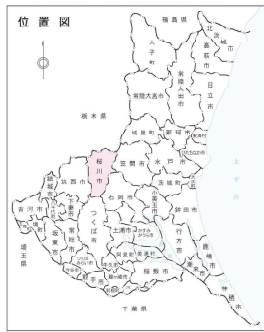

下館・結城都市計画桜川市公共下水道(汚水)

約 1,075 ha
約 823 ha

路線番号	路線名	幅員(m)	延長(m)	決定年月日(最終告示)
3-2-1	北川東部流下線	23.5	12,000	H12.11.15
3-2-34	若瀬川線	30.0	6,870	H17.7.28
3-2-82	若瀬川線	27.0	1,600	H17.11.17
3-2-83	長方・蓮根線	25.35	2,080	H22.7.15
3-2-85	若瀬川線	16.0	1,800	H17.7.28
3-2-86	新地中線	16.0	3,180	S54.12.6
3-2-73	北川東部流下線	16.0	6,840	S54.12.6
3-2-74	北川東部流下線	16.0	4,380	H12.4.16
3-2-75	今泉線	16.0	880	H21.11.15
3-2-76	大田元岩瀬線	12.0	980	H17.7.28
3-2-77	西元岩瀬線	15.0	1,710	H11.6.10
3-2-78	西元岩瀬線	12.0	1,200	S54.12.1
3-2-79	東元岩瀬線	12.0	1,150	H17.7.28
3-2-80	青柳線	12.0	680	S54.12.1
3-2-81	藤田大田線	12.0	2,400	S54.12.1
3-2-82	西元岩瀬線	12.0	500	S54.12.1
3-2-83	結城川西小橋線	12.0	1,660	H11.6.10
3-2-84	加茂川西小橋線	12.0	300	S54.12.1
3-2-85	加茂川西小橋線	10.0	2,600	H1.3.203
3-2-86	真壁東部流下線	18.0	2,960	H1.2.223
3-2-87	真壁東部流下線	16.0	1,700	H1.2.223
3-2-88	真壁東部流下線	16.0	1,750	H1.2.223
3-2-89	真壁・堀内線	12.0	300	H1.2.223
3-2-90	田・川原町線	12.0	570	H1.2.223
3-2-91	飯塚・中山尾線	12.0	1,200	H1.2.223
3-2-92	川原町・下宿線	12.0	320	H1.2.230
3-2-93	伊佐々・田線	12.0	700	H1.2.230
3-2-94	東大井・亀瀬線	12.0	2,750	H1.2.230

路線名	幅員(m)	延長(m)	決定年月日(最終告示)
若瀬川線	30.0	5,700	H17.7.28
若瀬川線	30.0	1,600	S54.12.6

公園番号	公園名	種別	面積(ha)	決定年月日(最終告示)
2-2-201	西小橋児童公園	児童公園	0.2	S52.4.27
2-2-202	若瀬中央児童公園	児童公園	0.3	S54.1.6
2-2-203	北1号公園	児童公園	0.2	S52.3.24
2-2-204	北2号公園	児童公園	0.25	S52.3.24
2-2-205	北3号公園	児童公園	0.2	S52.3.24
2-2-206	南1号公園	児童公園	0.14	S52.3.24
2-2-207	南2号公園	児童公園	0.2	S52.3.24
8-4-201	磯部桜川公園	特殊公園	4.4	S54.10.11
6-5-201	若瀬町総合運動公園	運動公園	143	S53.1.18
2-2-301	真壁中央公園	児童公園	0.14	H21.8.12
2-2-302	原方児童公園	児童公園	0.21	S57.9.29
2-2-303	新居児童公園	児童公園	0.25	S61.1.10
3-5-001	真壁総合公園	総合公園	12.20	H11.1.16

汚物処理場	名称	面積(ha)	処理能力(40日)	決定年月日(最終告示)
1	真壁地区衛生センター(仮設)	1.3	100	S58.12.27

市街地開発事業	名称	面積(ha)	決定年月日(最終告示)
1	若瀬川上地区開発事業	77.1	S57.4.5
2	若瀬川上地区開発事業	25.5	H11.6.10

凡	例
行政区域	市街区域
市街区域	市街区域
第一種低層住居専用区域	第一種低層住居専用区域
第二種低層住居専用区域	第二種低層住居専用区域
第一種中高層住居専用区域	第一種中高層住居専用区域
第二種中高層住居専用区域	第二種中高層住居専用区域
第一種住居区域	第一種住居区域
第二種住居区域	第二種住居区域
準住居区域	準住居区域
近隣商業区域	近隣商業区域
商業区域	商業区域
準工業区域	準工業区域
工業区域	工業区域
工業専用区域	工業専用区域
伝統的建造物群保存地区	伝統的建造物群保存地区
都市計画道路	都市計画道路
自動車専用道路	自動車専用道路
都市計画公園	都市計画公園
流域下水道幹線	流域下水道幹線
その他の都市施設	その他の都市施設
土地開発整理事業	土地開発整理事業
地区計画	地区計画
市街化調整区域地区計画	市街化調整区域地区計画
市街化調整区域地区計画	市街化調整区域地区計画
市街化調整区域地区計画	市街化調整区域地区計画
法34条11号	法34条11号
法34条12号	法34条12号

凡	例
排水区域(今回決定)	排水区域(今回決定)
排水区域(既決)	排水区域(既決)
排水区域(変更)	排水区域(変更)
下水管線(今回決定)	下水管線(今回決定)
ポンプ場(今回決定)	ポンプ場(今回決定)
流域下水道幹線	流域下水道幹線
流域下水道ポンプ場	流域下水道ポンプ場

下館・結城都市計画下水道の変更 桜川市公共下水道	1-1/2
総括図	(汚水)
縮尺 1:25,000	製作 令和9年12月
茨城県桜川市	