
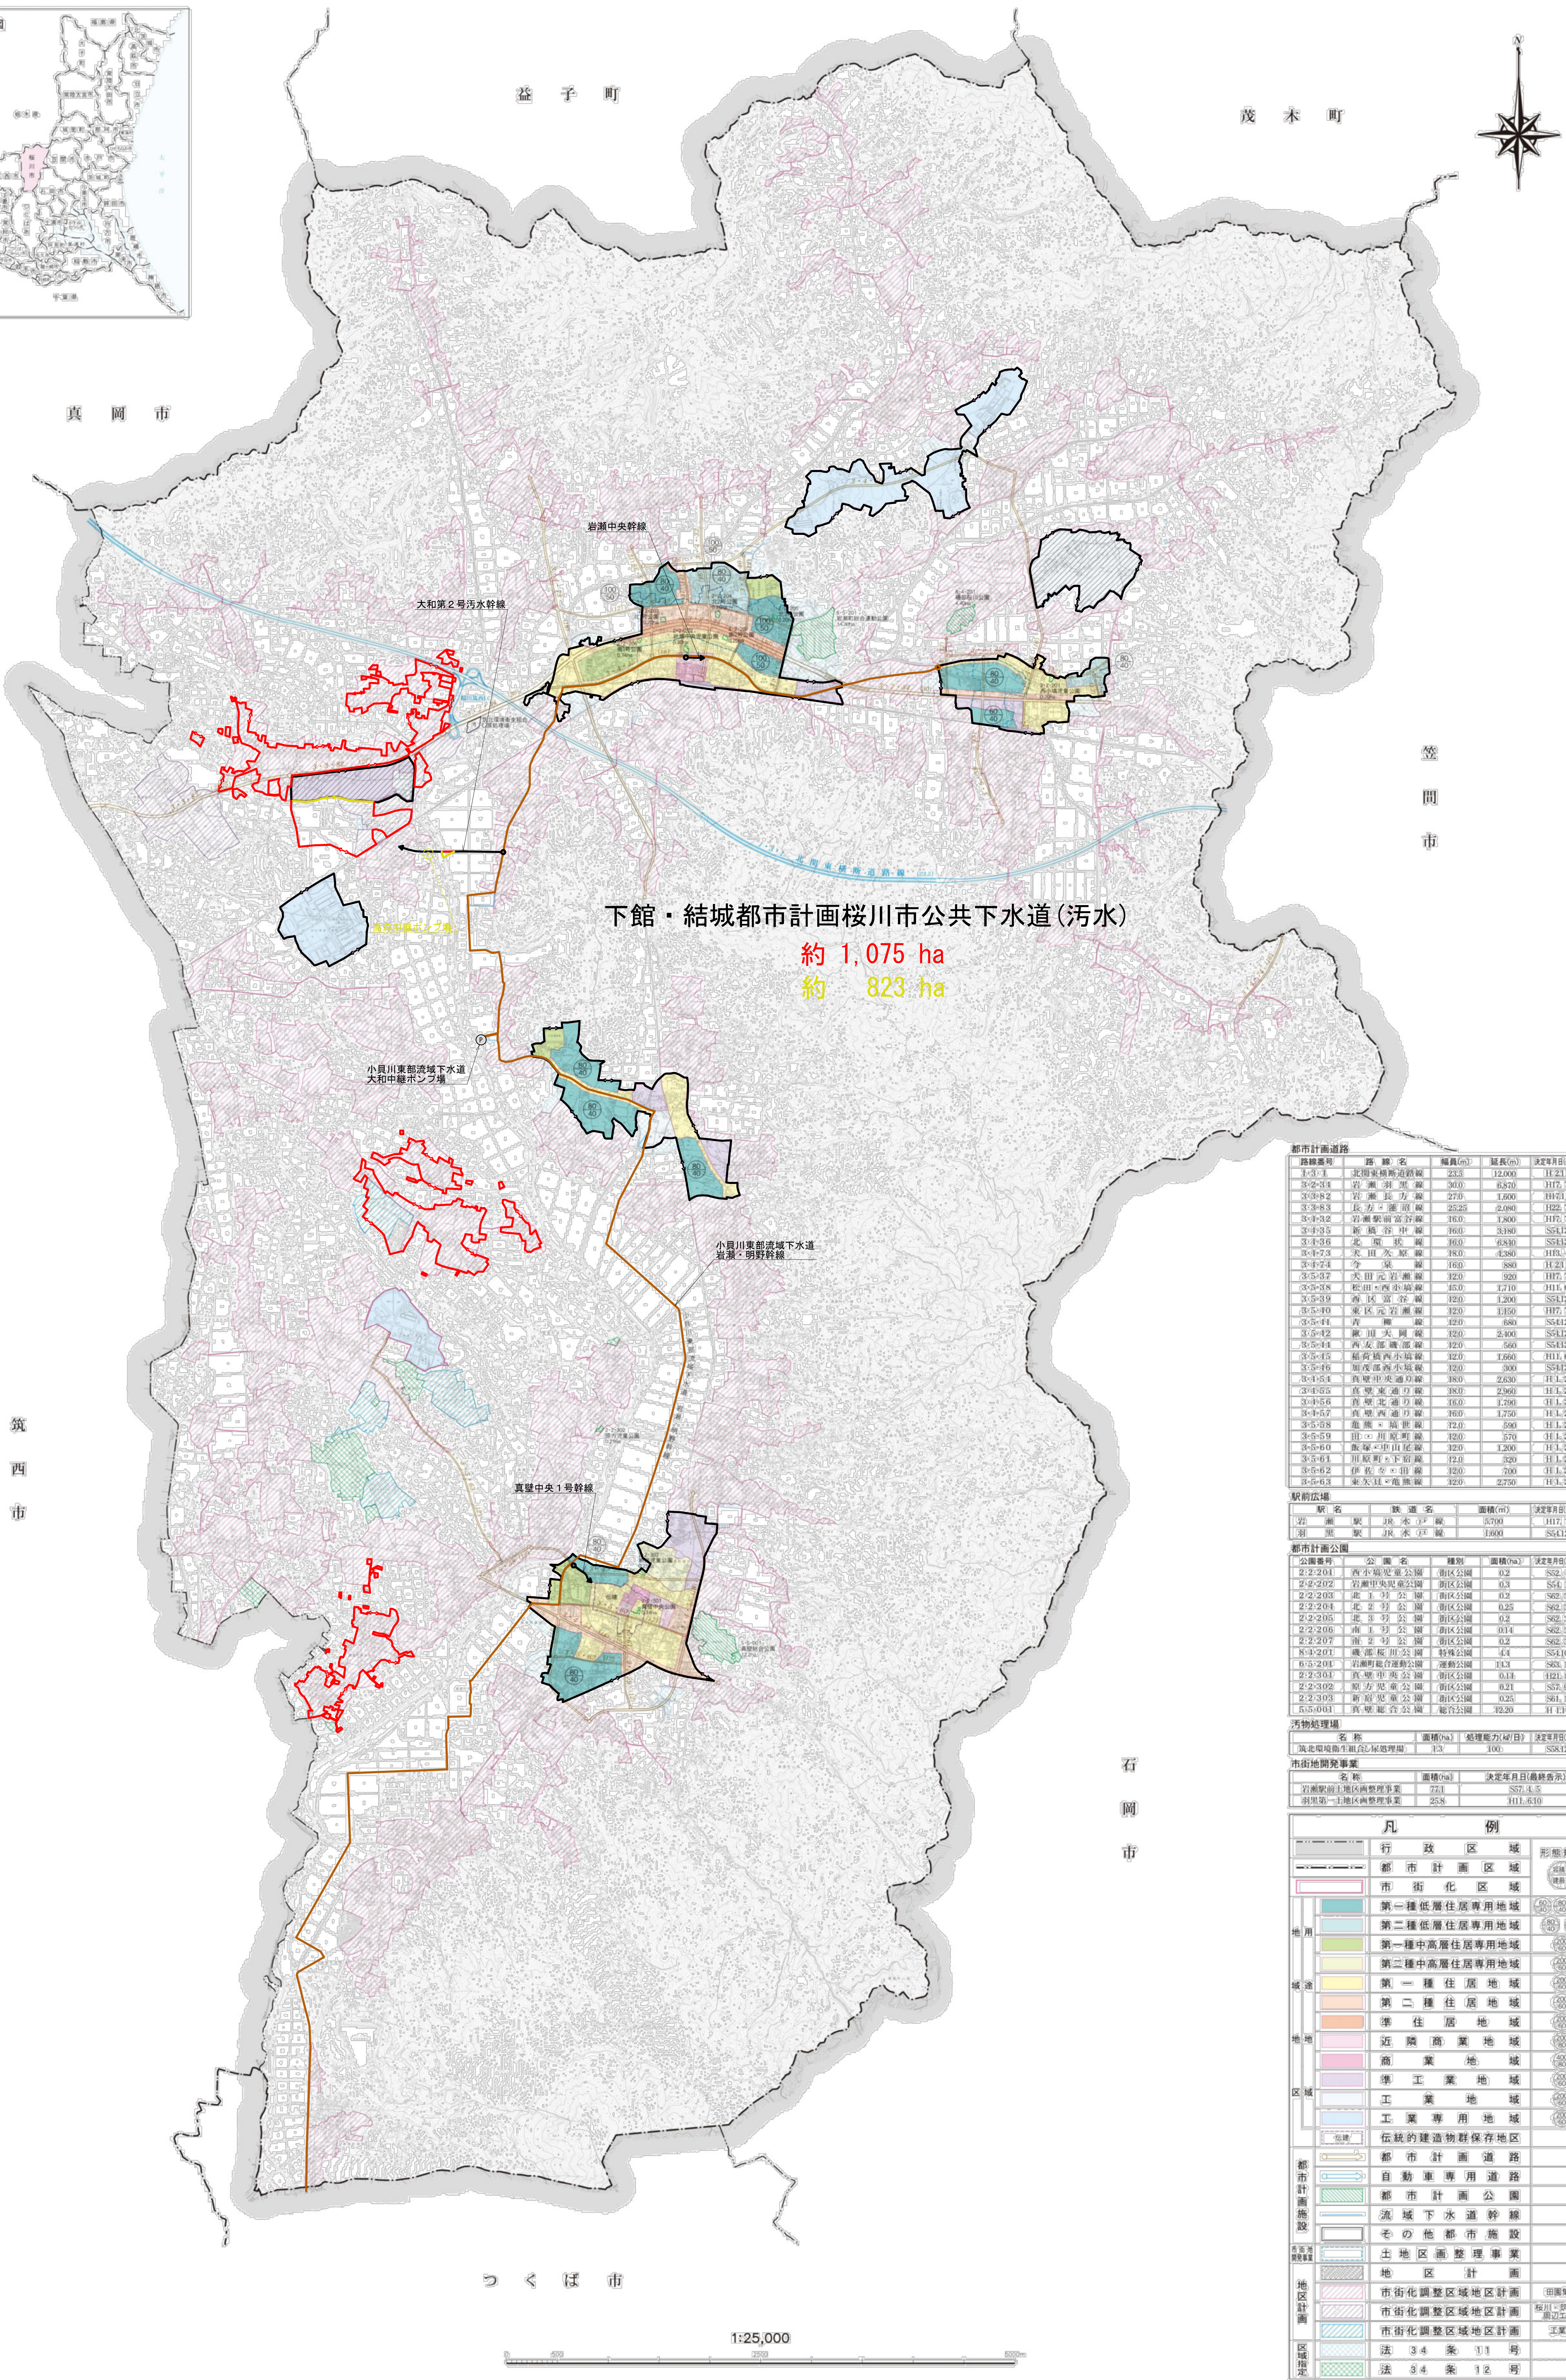


下館・結城都市計画下水道の変更
(汚水) (桜川市決定)

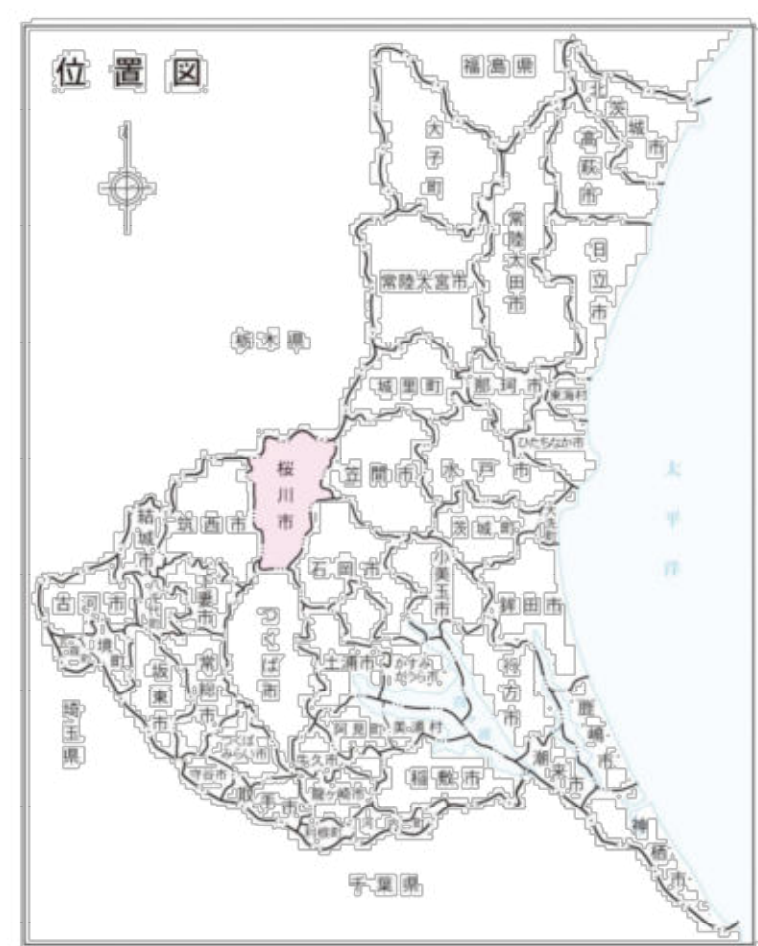

路線番号	路線名	幅員(m)	延長(m)	決定年度(最終年度)
1-3-1	北郷東横断道路線	24.0	12,000	H21.11.15
3-3-14	岩瀬中央線	30.0	4,500	H17.7.28
3-3-8-2	岩瀬中央線	27.0	1,600	H11.1.17
3-3-8-3	北方・渡辺線	25.0	2,000	H22.7.15
3-3-12	岩瀬中央線	15.0	1,800	H17.7.28
3-3-15	新橋谷中線	16.0	3,100	S54.12.6
3-3-16	北郷線	16.0	6,800	S54.12.6
3-3-17-1	大田元吉線	18.0	4,300	H15.4.16
3-3-24	小川線	16.0	800	H21.11.15
3-3-37	大田元吉線	12.0	900	H17.7.28
3-3-38	大田元吉線	10.0	1,710	H11.6.10
3-3-39	小川線	12.0	1,200	S54.12.1
3-3-40	東区元吉線	12.0	1,150	H17.7.28
3-3-41	青柳線	12.0	600	S54.12.1
3-3-42	東区元吉線	12.0	2,400	S54.12.1
3-3-43	西支那線	12.0	500	S54.12.1
3-3-45	岩瀬西小川線	12.0	1,600	H11.6.10
3-3-46	岩瀬西小川線	12.0	300	S54.12.1
3-3-47	岩瀬西小川線	12.0	2,200	H17.7.28
3-3-48	岩瀬西小川線	12.0	2,900	H17.7.28
3-3-49	岩瀬西小川線	12.0	1,700	H17.7.28
3-3-50	岩瀬西小川線	12.0	500	H17.7.28
3-3-51	岩瀬西小川線	12.0	570	H17.7.28
3-3-52	岩瀬西小川線	12.0	1,200	H17.7.28
3-3-53	岩瀬西小川線	12.0	300	H17.7.28
3-3-54	岩瀬西小川線	12.0	700	H17.7.28
3-3-55	岩瀬西小川線	12.0	2,700	H17.7.28

名称	延長(m)	決定年度(最終年度)
岩瀬中央線	4,500	H17.7.28
北方・渡辺線	2,000	S54.12.6

公園番号	公園名	種別	面積(m ²)	決定年度(最終年度)
2-2-201	西小川児童公園	児童公園	0.2	S52.4.27
2-2-202	岩瀬中央児童公園	児童公園	0.3	S54.1.6
2-2-203	北郷児童公園	児童公園	0.2	S53.3.11
2-2-204	北方児童公園	児童公園	0.2	S53.3.11
2-2-205	北郷児童公園	児童公園	0.2	S52.3.21
2-2-206	南方児童公園	児童公園	0.1	S52.3.21
2-2-207	南方児童公園	児童公園	0.2	S52.3.21
2-2-208	南方児童公園	児童公園	0.2	S54.1.11
2-2-209	南方児童公園	児童公園	0.1	S53.3.11
2-2-210	南方児童公園	児童公園	0.1	S53.3.11
名称	面積(m ²)	決定年度(最終年度)
岩瀬中央児童公園	4,500	H17.7.28
北方・渡辺児童公園	2,000	S54.12.6

名称	面積(m ²)	決定年度(最終年度)
岩瀬中央児童公園	4,500	H17.7.28
北方・渡辺児童公園	2,000	S54.12.6

凡	例
行政区域	市街化区域
都市計画区域	第一種低層住居専用地域
市街化区域	第二種低層住居専用地域
第一種低層住居専用地域	第一種中高層住居専用地域
第二種低層住居専用地域	第二種中高層住居専用地域
第一種中高層住居専用地域	第一種住居地域
第二種中高層住居専用地域	第二種住居地域
第一種住居地域	準住居地域
第二種住居地域	近隣商業地域
準住居地域	商業地域
近隣商業地域	準工業地域
商業地域	工業地域
準工業地域	工業専用地域
工業地域	伝統的建造物群保存地区
工業専用地域	都市計画道路
伝統的建造物群保存地区	自動車専用道路
都市計画道路	都市計画公園
自動車専用道路	流域下水道幹線
都市計画公園	その他の都市施設
流域下水道幹線	土地区画整理事業
その他の都市施設	地区計画
土地区画整理事業	市街化調整区域地区計画
地区計画	市街化調整区域地区計画
市街化調整区域地区計画	市街化調整区域地区計画
市街化調整区域地区計画	法第34条第1項
市街化調整区域地区計画	法第34条第2項

凡	例
排水区域 (今回決定)	排水区域 (既決定)
排水区域 (既決定)	排水区域 (変更前)
排水区域 (変更前)	下水管線 (今回決定)
下水管線 (今回決定)	下水管線 (既決定)
下水管線 (既決定)	下水管線 (変更前)
下水管線 (変更前)	ポンプ場 (今回決定)
ポンプ場 (今回決定)	流域下水道幹線
流域下水道幹線	流域下水道ポンプ場

下館・結城都市計画下水道の変更	
桜川市公共下水道	1-1/2
総括図	(汚水)
縮尺 1:25,000	製作 令和8年12月
茨城県桜川市	