
下館・結城都市計画下水道の変更（ 桜 川 市 決 定 ）　計画図

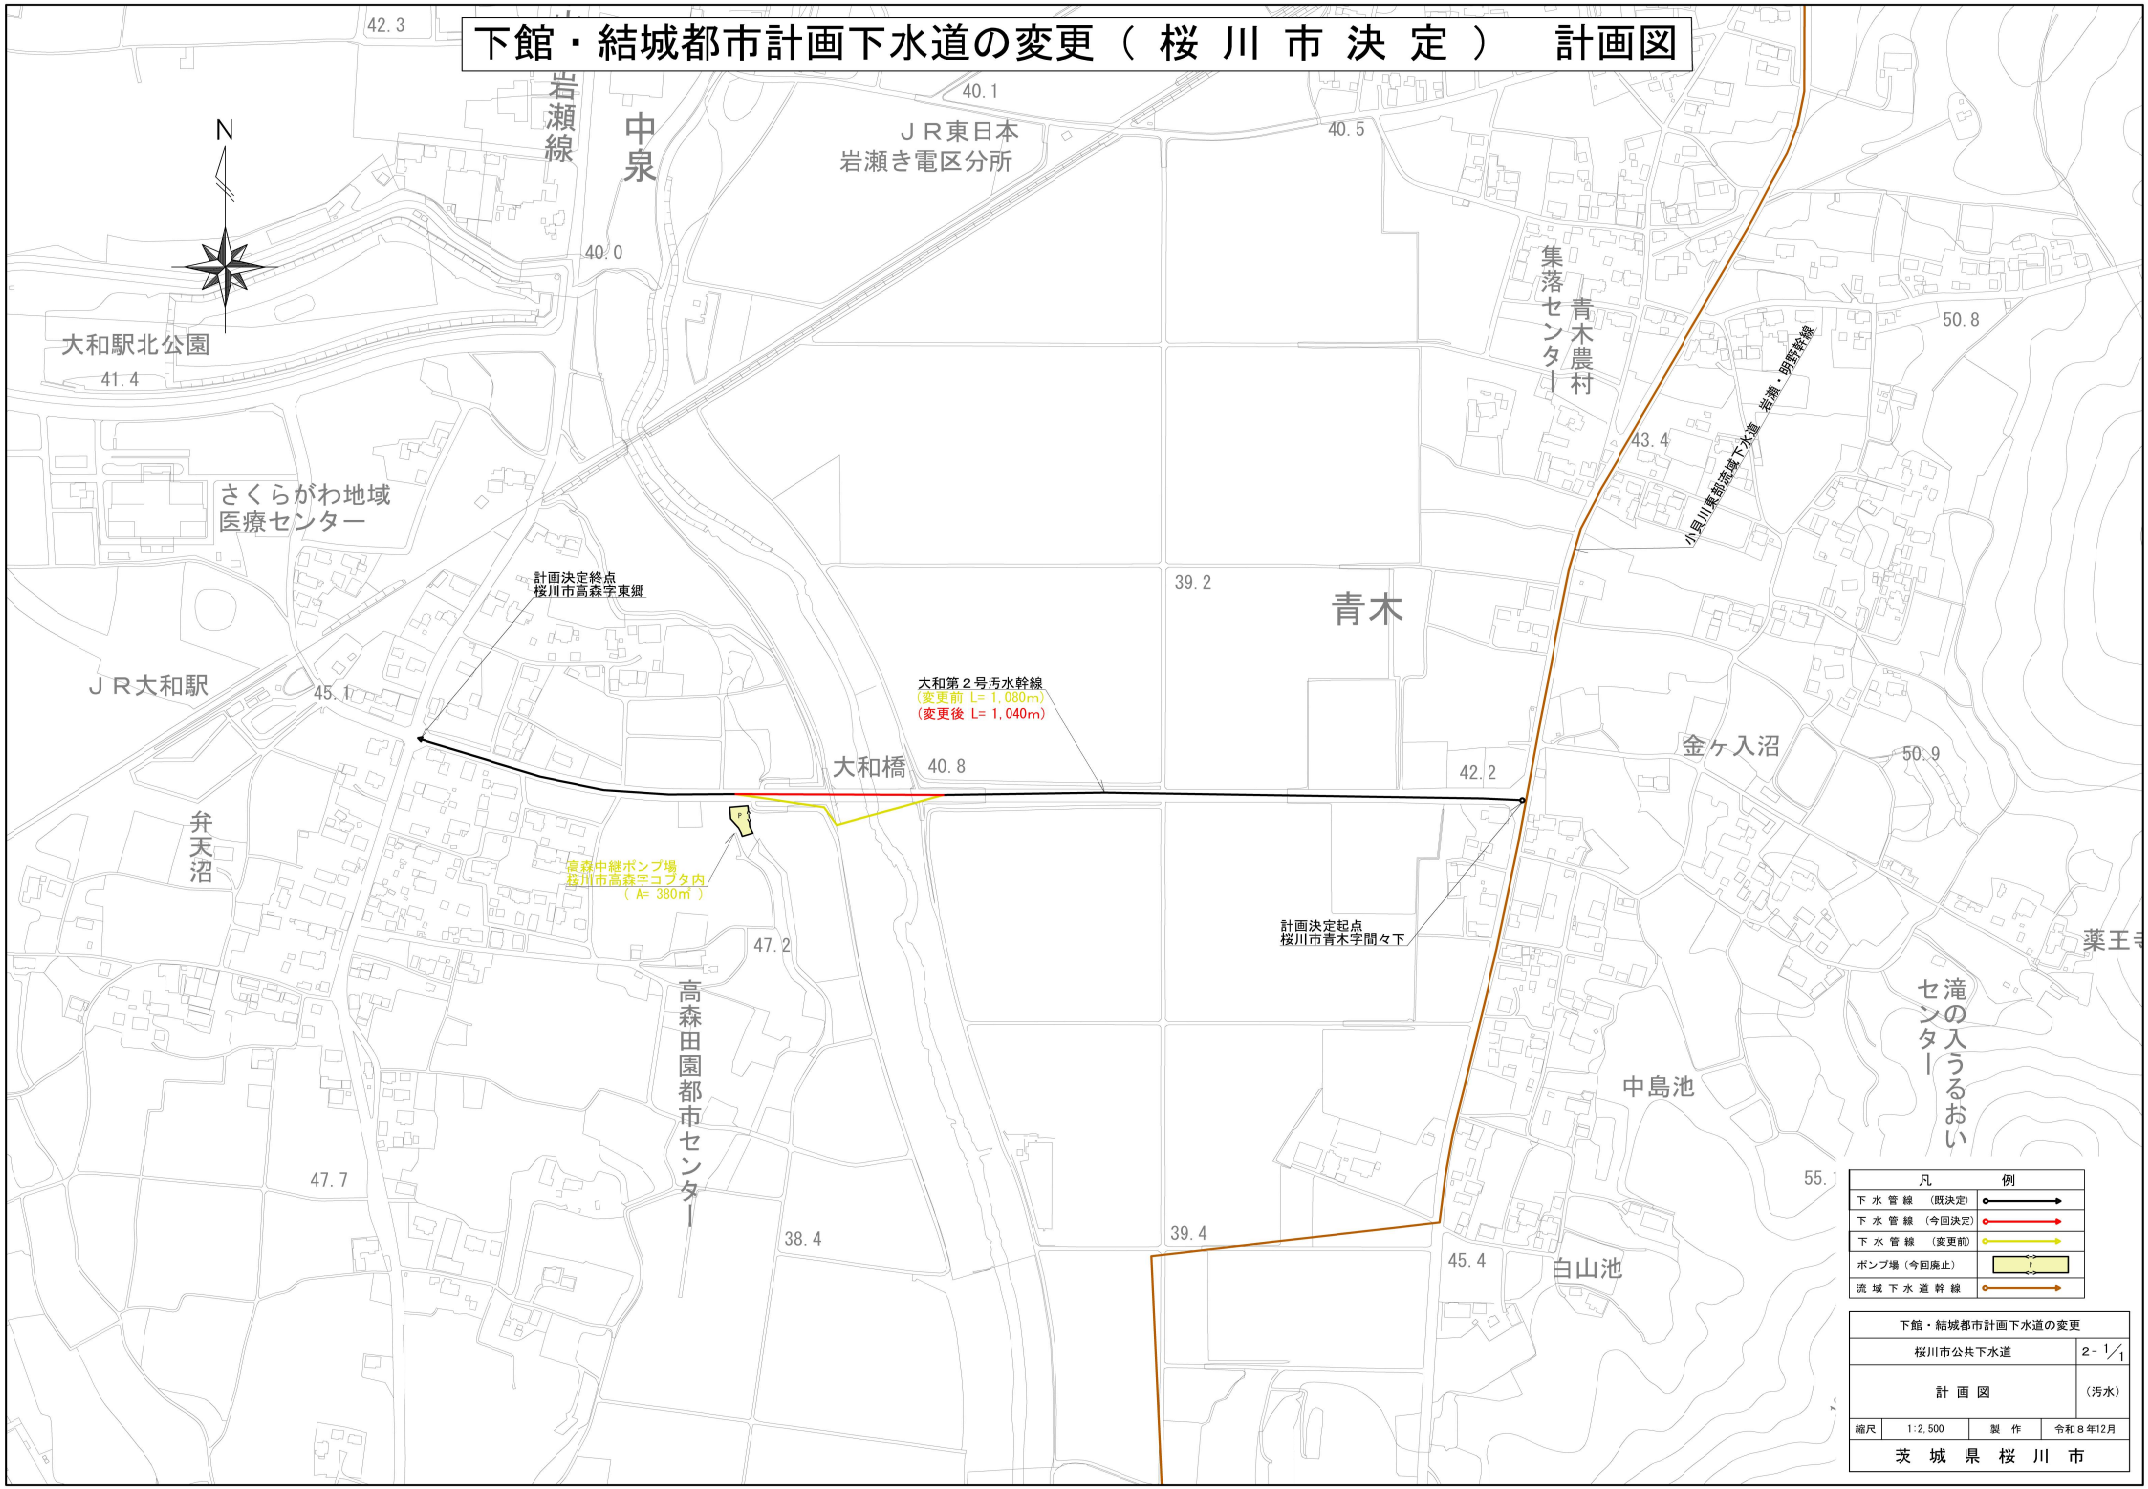

凡　例	
下水管線（既決定）	
下水管線（今回決定）	
下水管線（変更前）	
ポンプ場（今回廃止）	
流域下水道幹線	

下館・結城都市計画下水道の変更		
桜川市公共下水道		2-1/1
計画図		（汚水）
縮尺	1:2,500	製作　令和８年12月
茨城県桜川市		