


既設建物配置圖 1:30

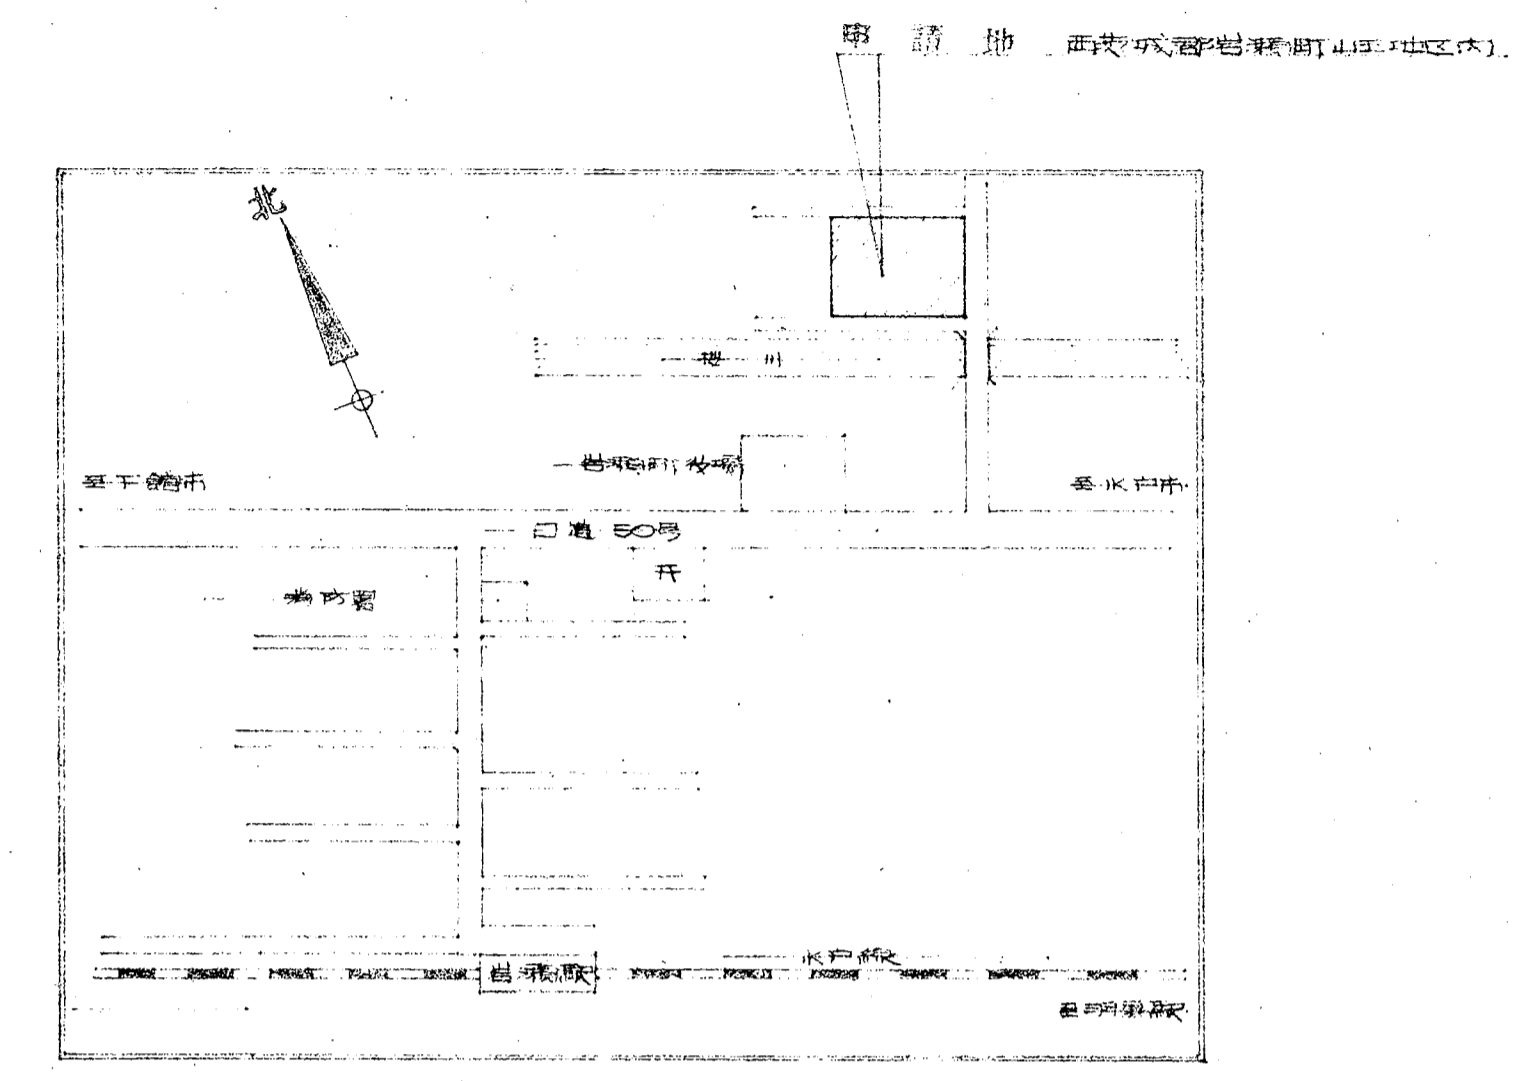

附近見取區

敷地面積	3511.04 ㎡ (1757.92 坪)					
床面積	地	階 1	階 2	階 3	階 PH	計
既設面積	114.5	1050.2	303.3			1468.0
申請物		1299.31	750.31	642.7	40.28	2692.60
計	114.5	2349.51	1053.61	642.7	76.28	4166.60
建築面積	既設面積	申請物	計			
	1060.7	1224.99	2285.68			

申請建築面積 20.69 坪

工事名稱	岩瀬町中央公民館 新築工事		
図面名稱	既設建物配置圖	附近見取圖	縮尺 1:30
製作年月日	50.2.	校閲	担任

No 1
5