


# 地区計画総括図

【資料】国土院「国土利用計画（概観）2023」  
 【注】本図は概観するものには、国土院の公表資料を参照してください。

令和三年三月



地区計画名	田園集落南飯田第1地区計画
面積	約147.7ha
理由	集落環境の保護を図りつつ地域活力の創出に寄与する土地利用を誘導し、持続可能な地域の形成を図るために定めた地区計画（平成31年4月1日告示）において、令和5年3月30日付で指定された土砂災害警戒区域（地すべり）における災害危険性の高い区域を除外し、安全・安心なまちづくりの推進に寄与するため、地区計画を変更するものである。

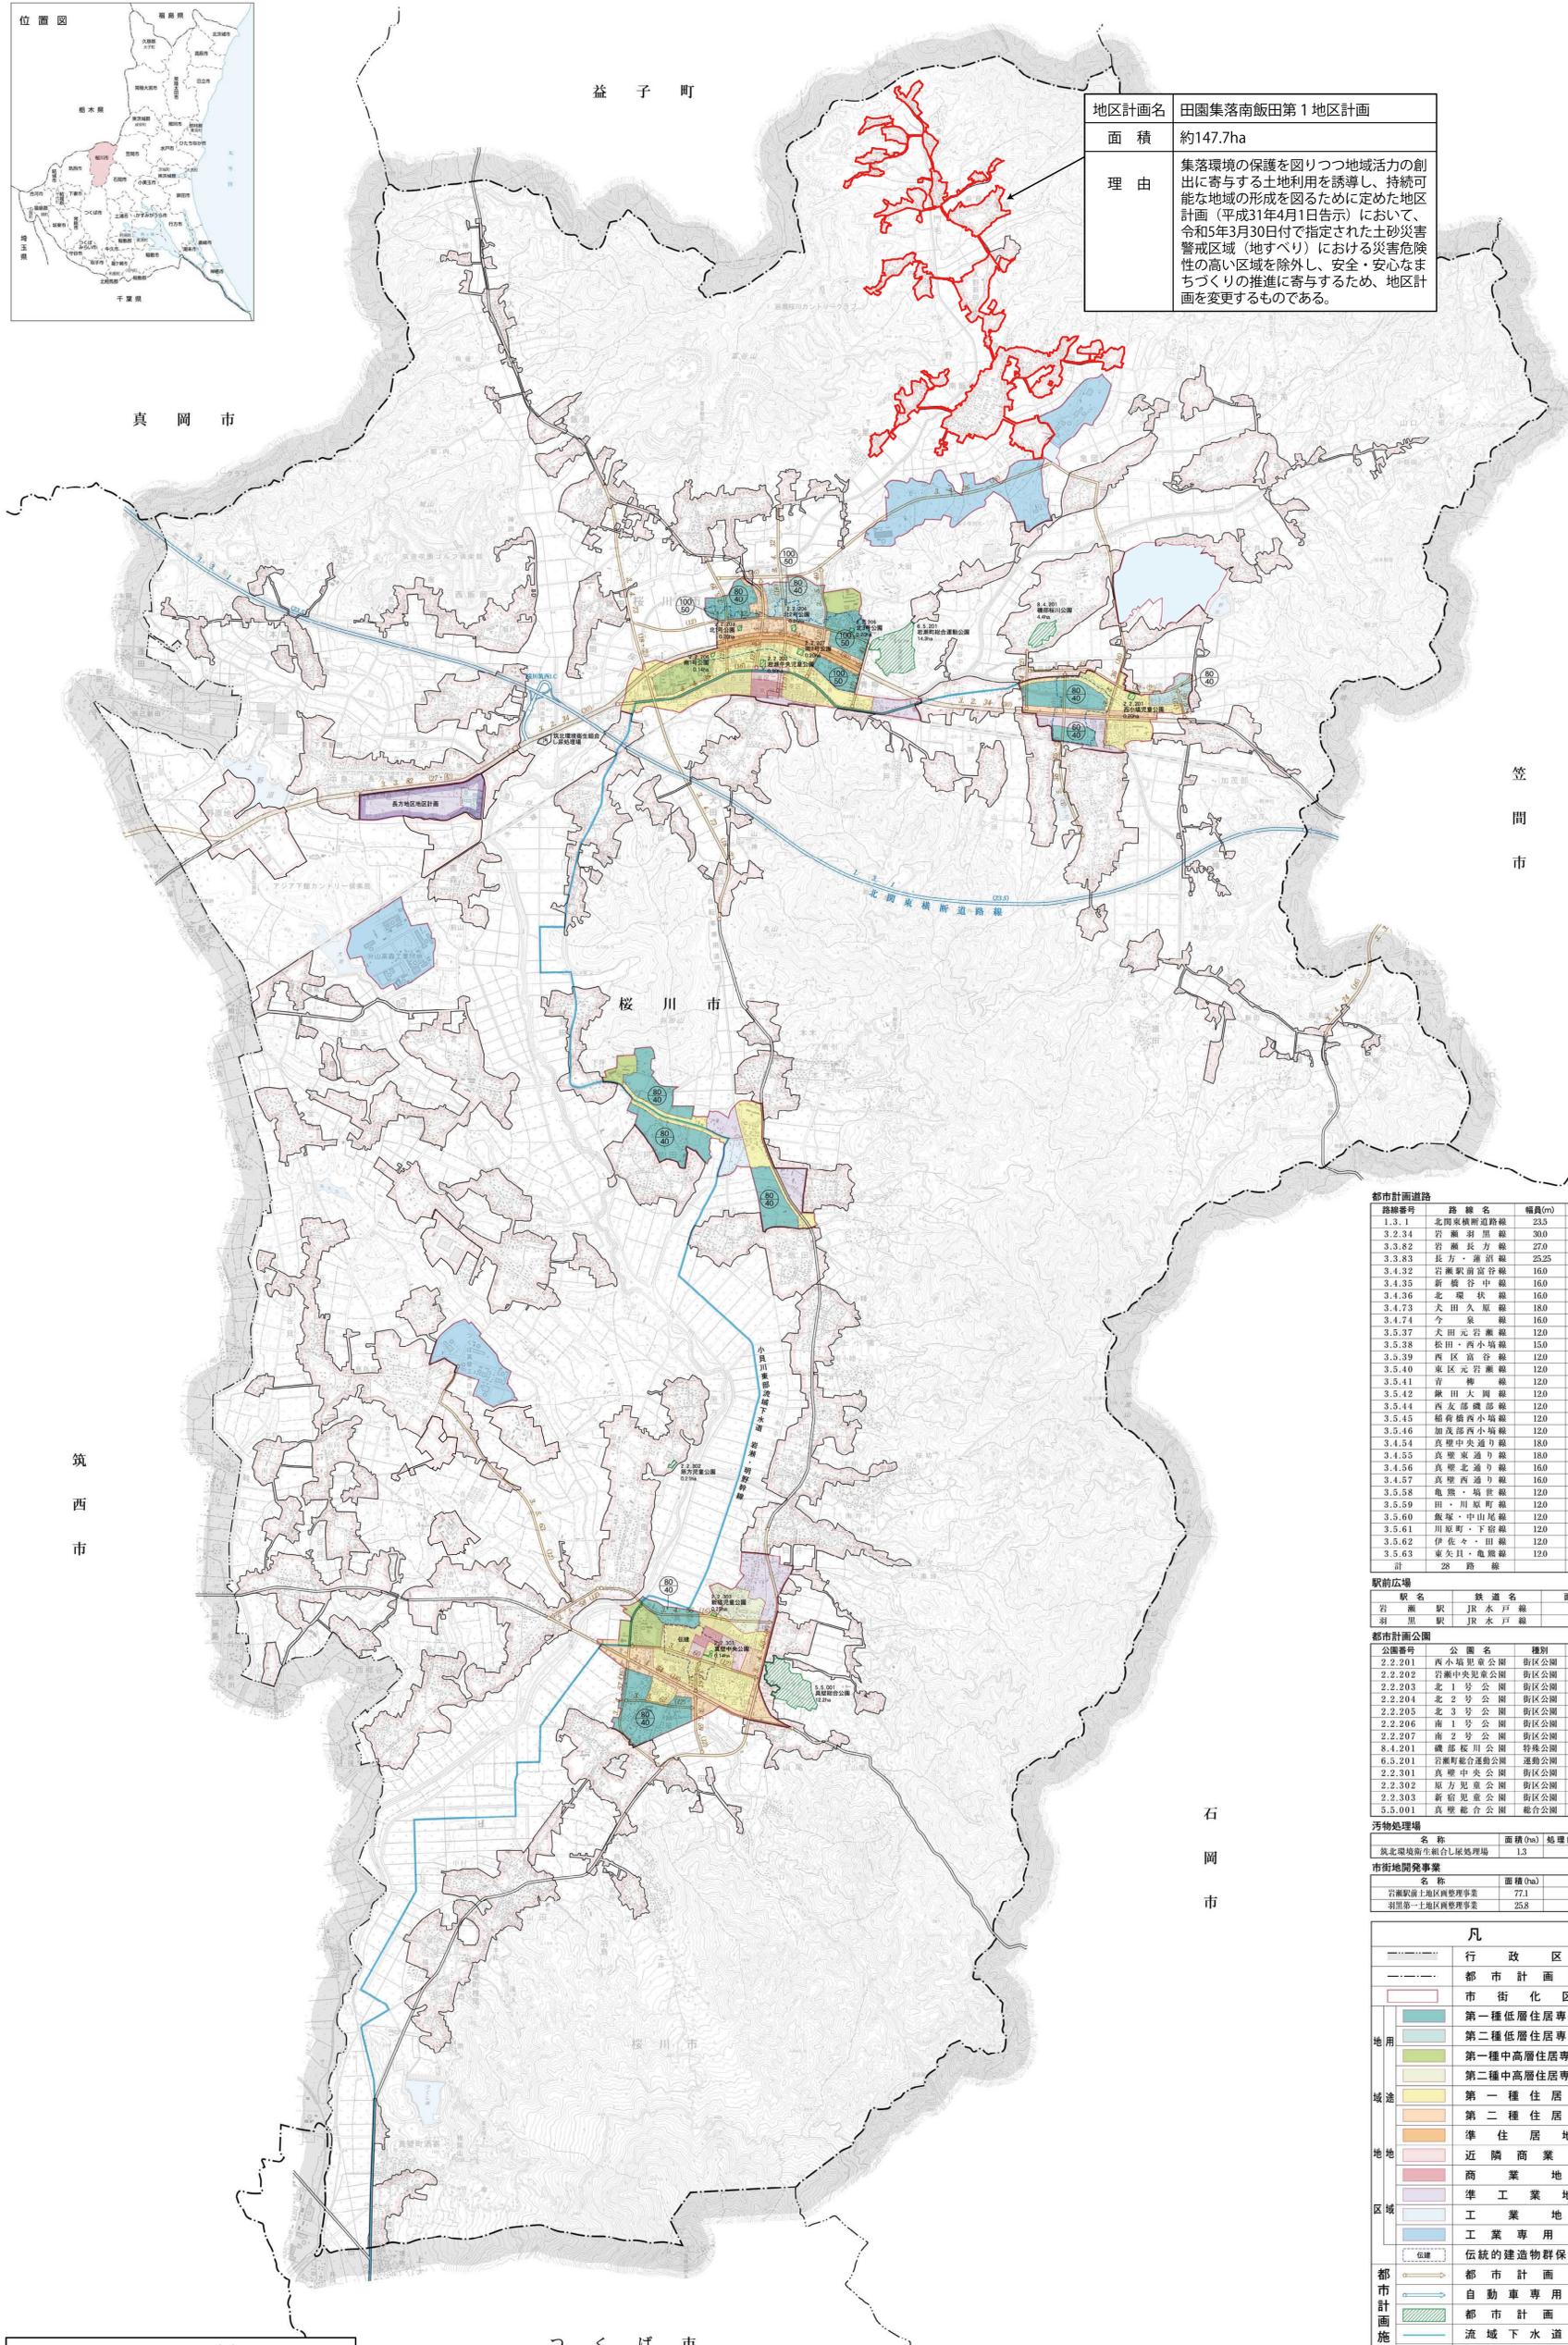

路線番号	路線名	幅員(m)	延長(m)	決定年月日(最終告示)
1.3.1	北西東横新道路線	23.5	12,000	H12.11.15
3.2.34	岩瀬羽里線	30.0	6,870	H17.7.28
3.3.82	岩瀬長方線	27.0	1,900	H17.11.17
3.3.83	長方・蒲沼線	25.25	2,080	H22.7.15
3.4.32	岩瀬駅前宮谷線	16.0	1,800	H17.7.28
3.4.35	新橋谷中線	16.0	3,180	S54.12.6
3.4.36	北谷伏線	16.0	6,849	S54.12.6
3.4.73	大田久原線	18.0	4,380	H13.4.16
3.4.74	今泉線	16.0	880	H 2.11.15
3.5.37	大田元岩瀬線	12.0	920	H17.7.28
3.5.38	松田・西小場線	15.0	1,710	H11.6.10
3.5.39	西区真谷線	12.0	1,290	S54.12.1
3.5.40	東区元岩瀬線	12.0	1,150	H17.7.28
3.5.41	吉柳線	12.0	680	S54.12.1
3.5.42	藤田大園線	12.0	2,400	S54.12.1
3.5.44	西友部磯部線	12.0	560	S54.12.1
3.5.45	橋本西小場線	12.0	1,660	H11.6.10
3.5.46	加茂西小場線	12.0	900	S54.12.1
3.4.54	真壁中央通り線	18.0	2,830	H 1.2.23
3.4.55	真壁東通り線	18.0	2,960	H 1.2.23
3.4.56	真壁北通り線	16.0	1,790	H 1.2.23
3.4.57	真壁西通り線	16.0	1,750	H 1.2.23
3.5.58	亀熊・崎世線	12.0	590	H 1.2.23
3.5.59	田・川原野線	12.0	570	H 1.2.23
3.5.60	飯塚・中山尾線	12.0	1,200	H 1.2.23
3.5.61	川原野・下宿線	12.0	320	H 1.2.23
3.5.62	伊佐々・田線	12.0	700	H 1.2.23
3.5.63	東矢井・亀熊線	12.0	2,750	H 1.2.23
計	28 路線		65,500	

駅名	鉄道名	面積(m <sup>2</sup> )	決定年月日(最終告示)
岩瀬駅	JR 水戸線	5,700	H17.7.28
新岩瀬駅	JR 水戸線	1,600	S54.12.6

公園番号	公園名	種別	面積(ha)	決定年月日(最終告示)
2.2.201	西小場児童公園	街区公園	0.2	S52.4.27
2.2.202	岩瀬中央児童公園	街区公園	0.3	S54.1.6
2.2.203	北1号公園	街区公園	0.2	S62.3.24
2.2.204	北2号公園	街区公園	0.25	S62.3.24
2.2.205	北3号公園	街区公園	0.2	S62.3.24
2.2.206	南1号公園	街区公園	0.14	S62.3.24
2.2.207	南2号公園	街区公園	0.2	S62.3.24
8.4.201	磯部桜川公園	特殊公園	4.4	S54.10.11
6.5.201	岩瀬町総合運動公園	運動公園	14.3	S63.1.18
2.2.301	真壁中央公園	街区公園	0.14	H21.8.12
2.2.302	長方児童公園	街区公園	0.21	S57.9.28
2.2.303	新宮児童公園	街区公園	0.25	S61.1.10
5.5.001	真壁総合公園	総合公園	12.20	H 1.11.6

名称	面積(ha)	処理能力(t/d)	決定年月日(最終告示)
炭北環境衛生組合土尿処理場	1.3	100	S58.12.27

名称	面積(ha)	決定年月日(最終告示)
岩瀬駅前土地区画整理事業	77.1	S57.4.5
羽黒巻一土地区画整理事業	25.8	H11.6.10

凡例		
行政区域	都市計画区域	形態規制
市街化区域	第一種低層住居専用地域	第一種中高層住居専用地域
第二種低層住居専用地域	第二種中高層住居専用地域	第一種住居地域
第二種住居地域	準住居地域	近隣商業地域
商業地域	準工業地域	工業地域
工業専用地域	伝統的建造物群保存地区	都市計画道路
自動車専用道路	都市計画公園	流域下水道幹線
その他都市施設	土地区画整理事業	地区計画
地区計画	地区計画	地区計画
一般国道及び主要地方道		

凡例	
地区計画の区域 (変更区域)	赤線

