
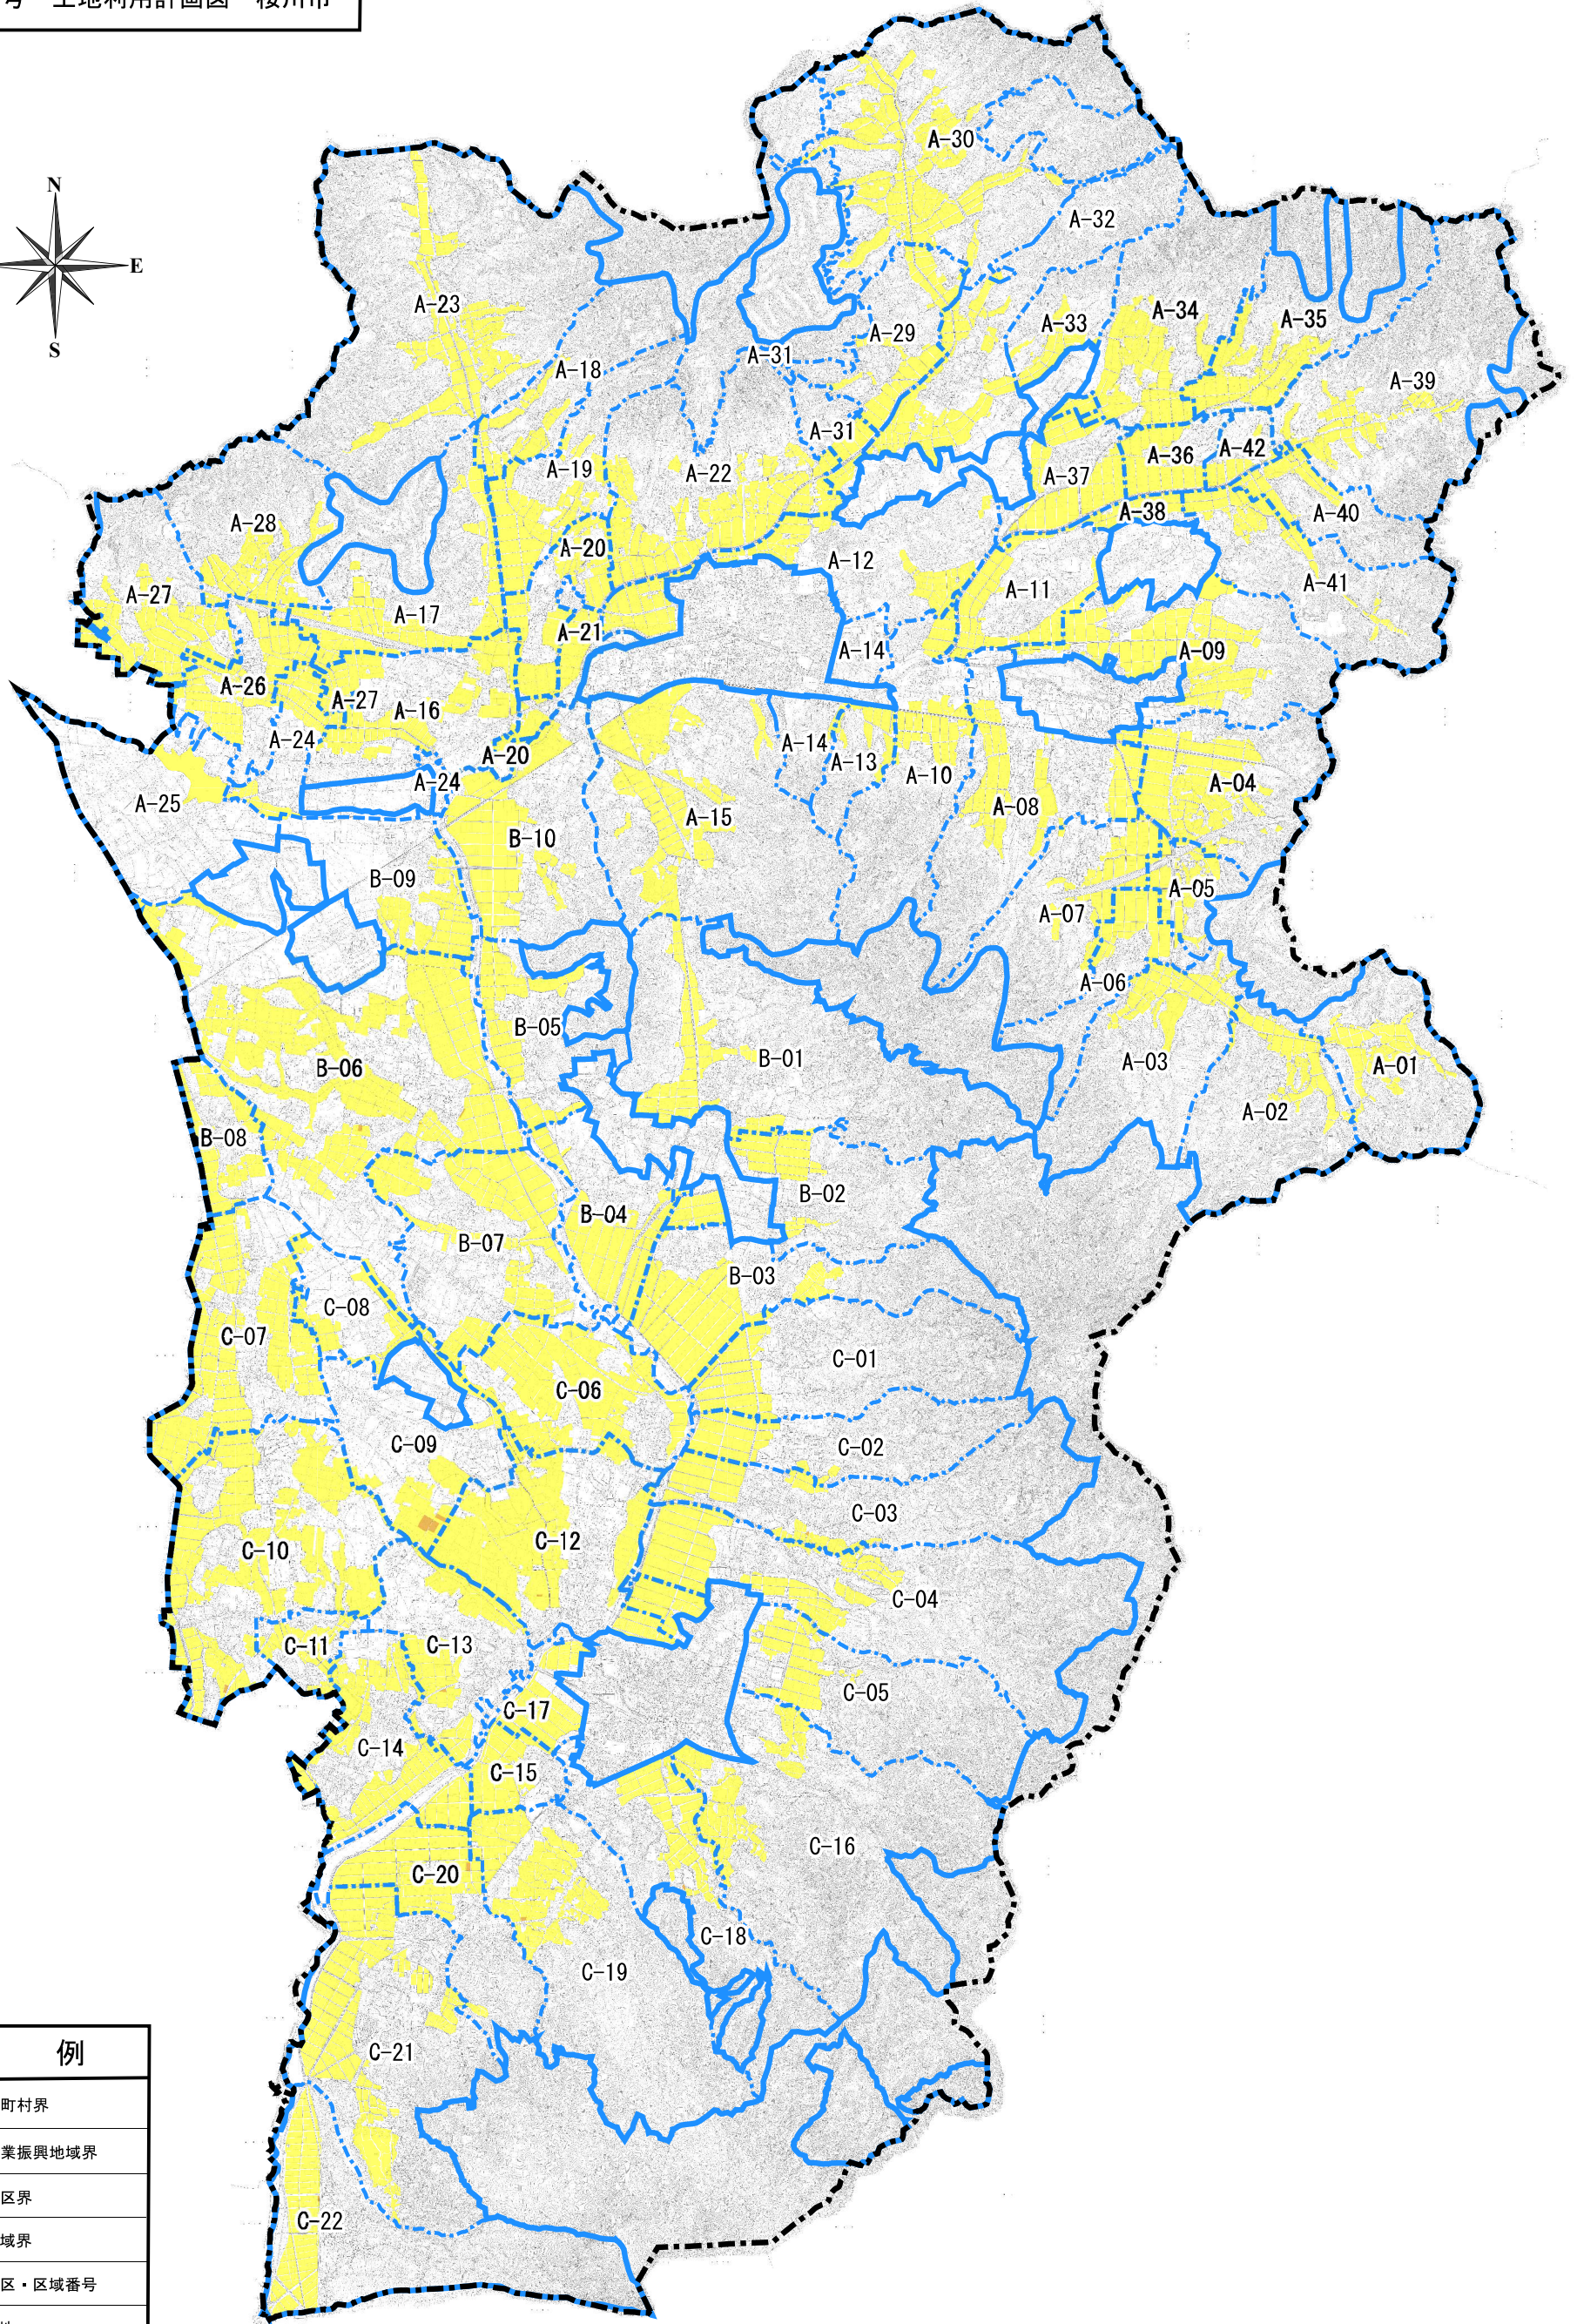


附図1号 土地利用計画図 桜川市

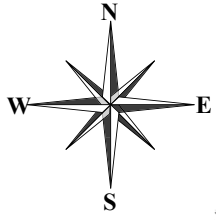

S=1:60000

1 0 1 2 3 4km

凡 例

	市町村界
	農業振興地域界
	地区界
	区域界
A-1	地区・区域番号
	農地
	農業用施設用地

詳細は整備計画書原本を参照