


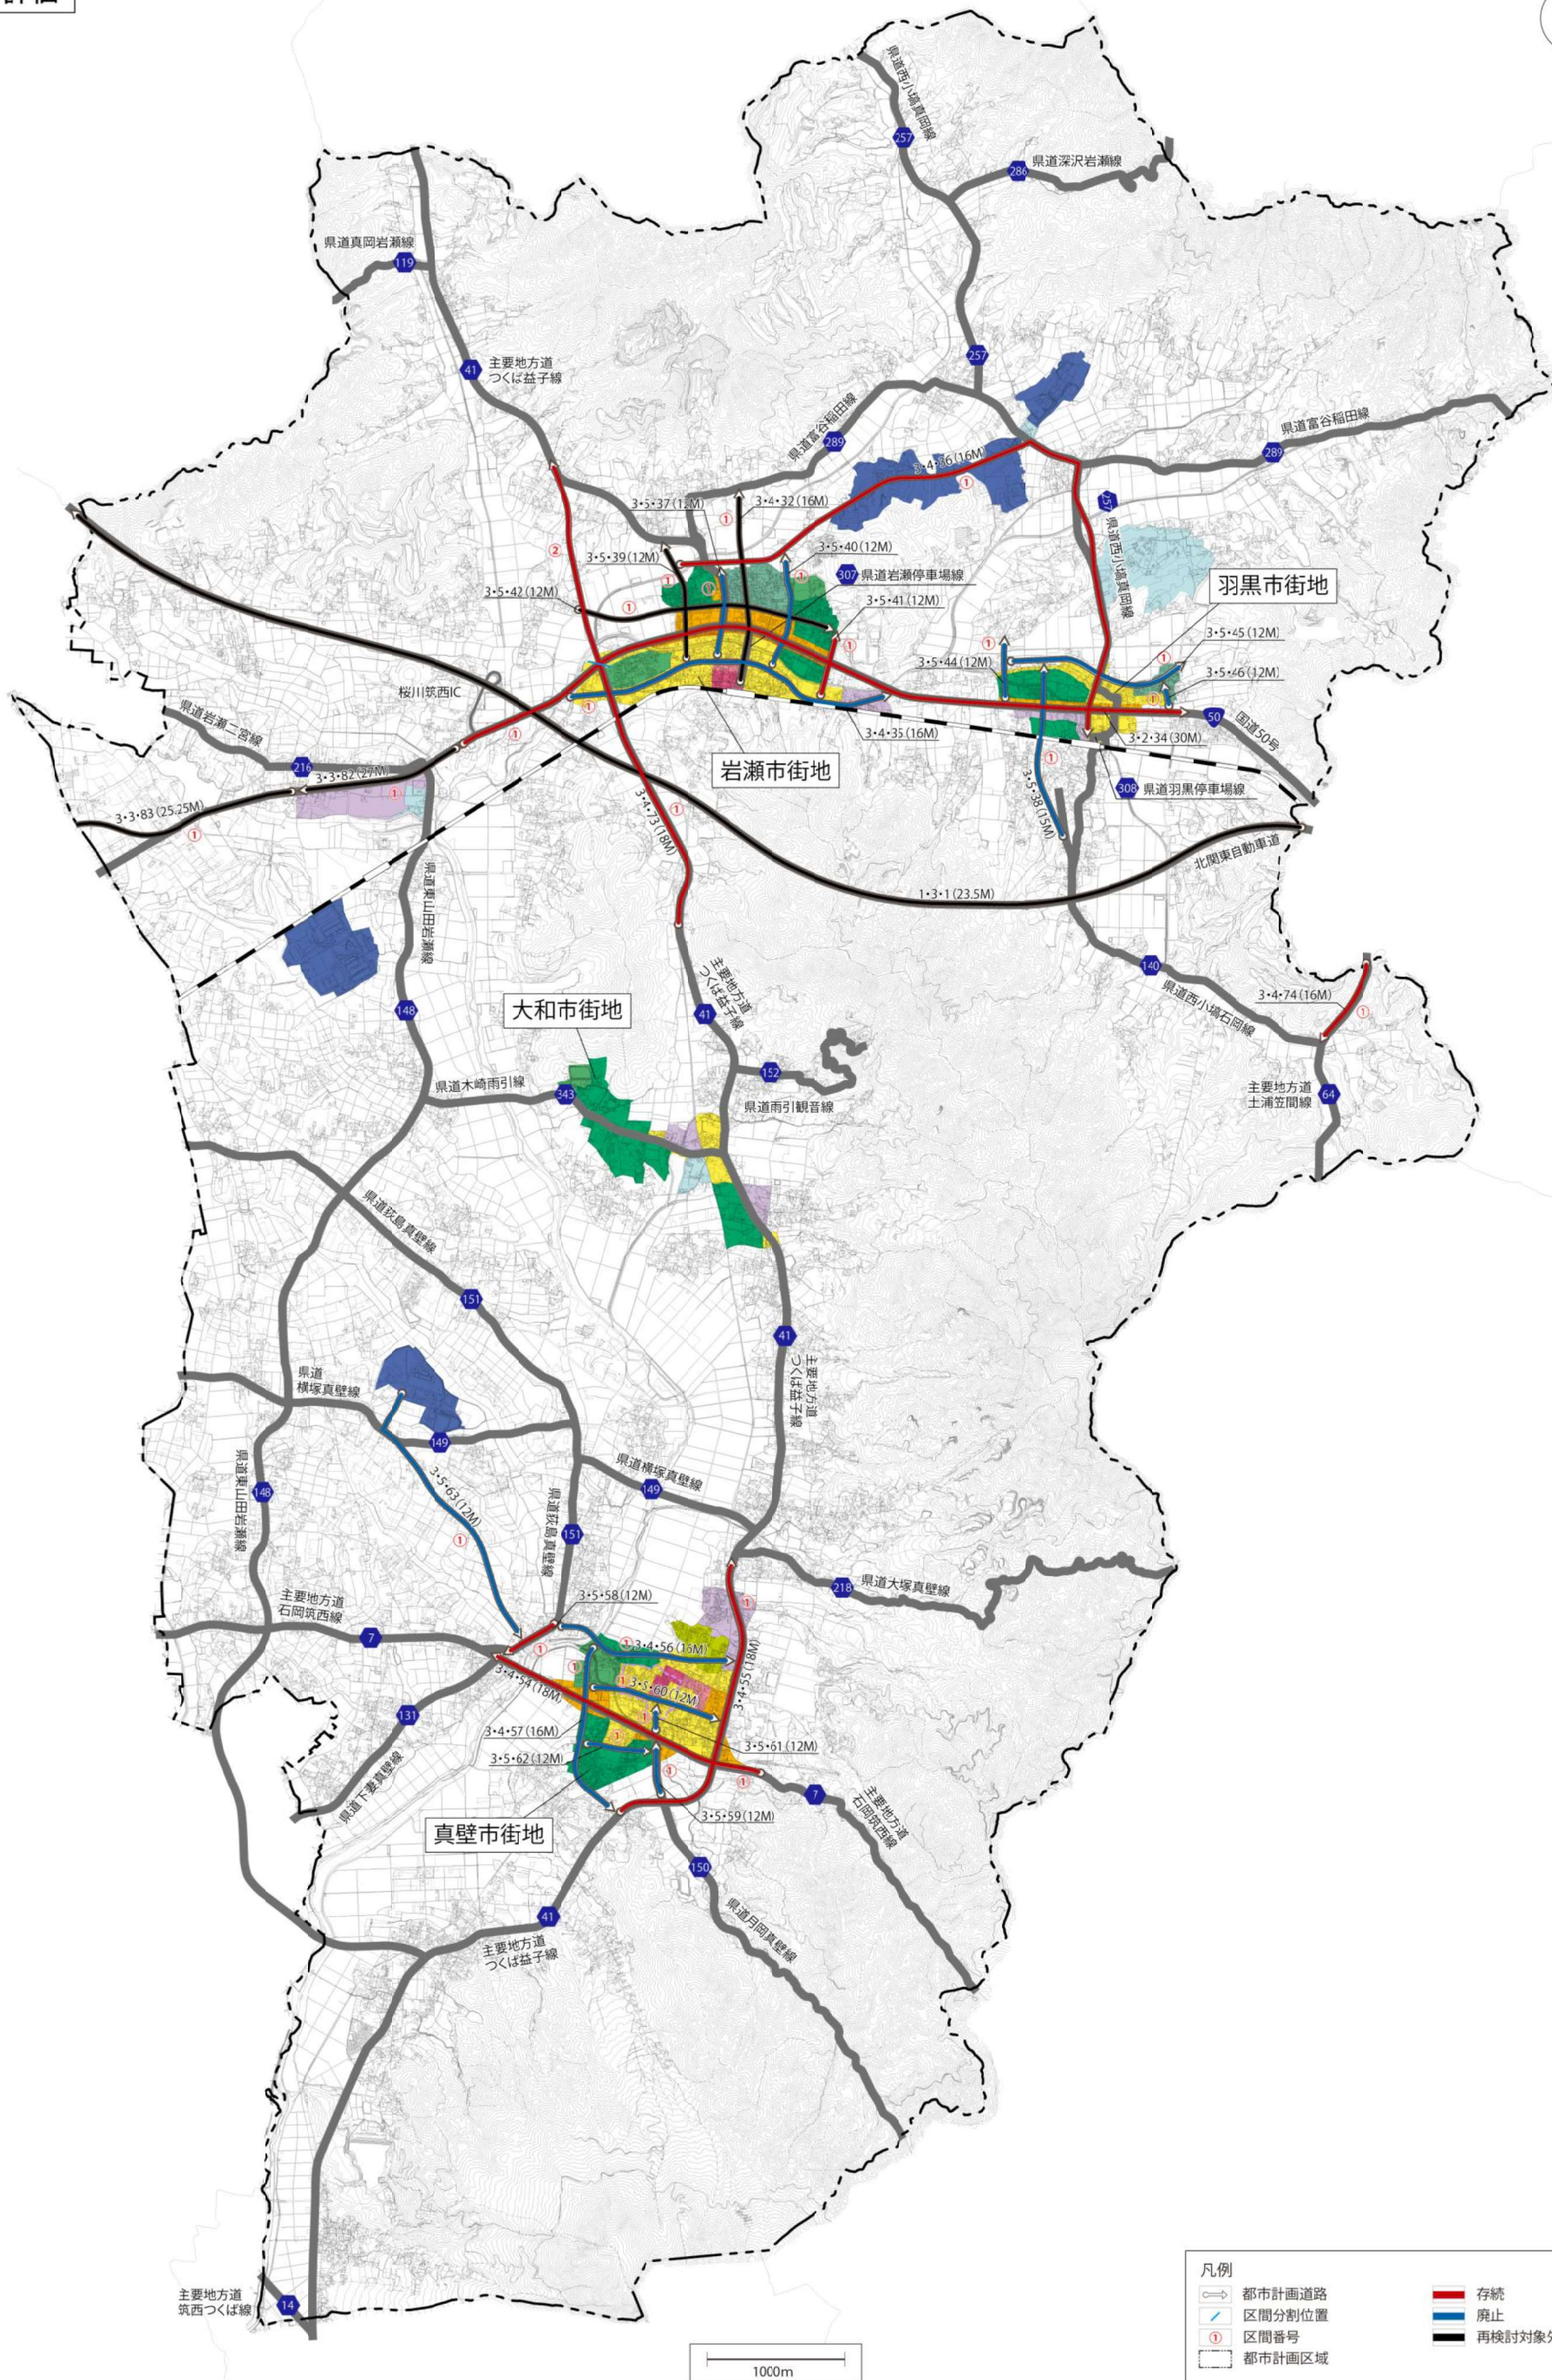

凡例	
	都市計画道路
	区間分割位置
	区間番号
	都市計画区域
	存続
	廃止
	再検討対象外（存続）