
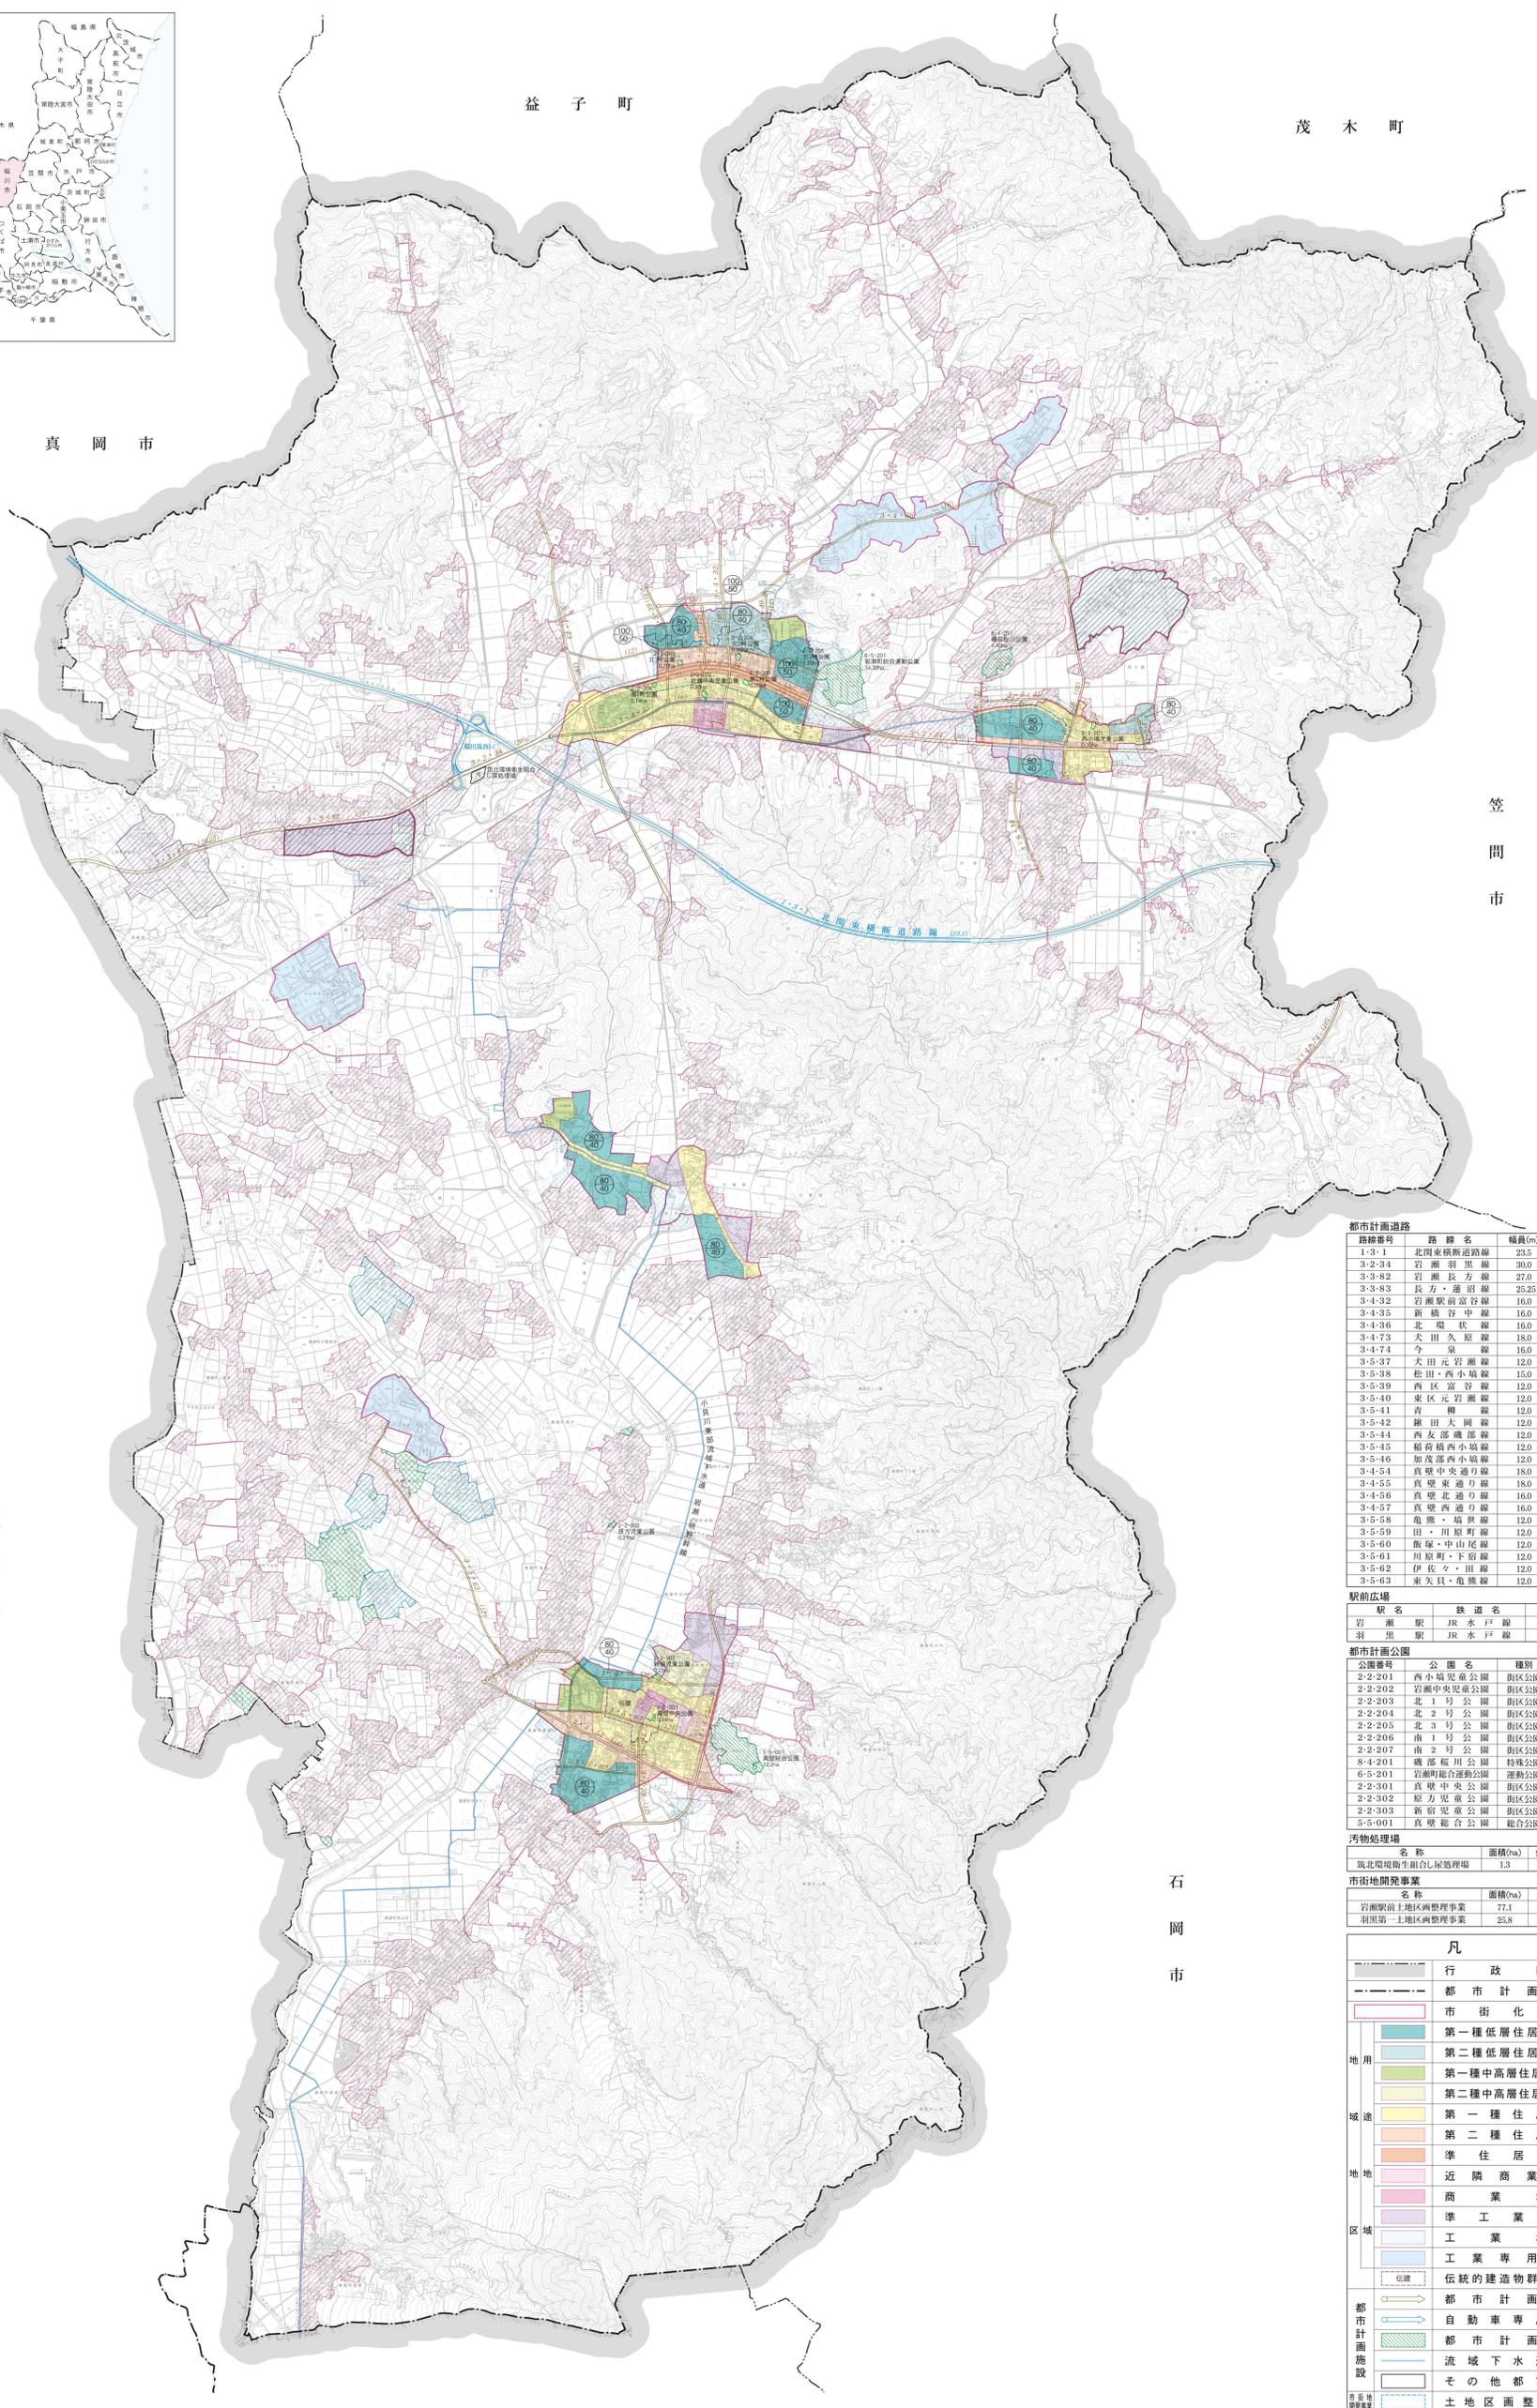


桜川市都市計画図

令和六年三月

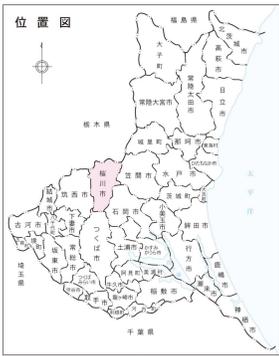

路線番号	路線名	幅員(m)	延長(m)	決定年月日(最終告示)
1-3-1	北間東横新道路線	23.5	12,000	H12.11.15
3-2-34	岩瀬羽里線	30.0	6,870	H17.7.28
3-3-82	岩瀬長方線	27.0	1,600	H17.11.17
3-3-83	長方・瀬沼線	25.25	2,080	H22.7.15
3-4-32	岩瀬駅前並行線	16.0	1,800	H17.7.28
3-4-35	新橋谷中線	16.0	3,180	SS412.6
3-4-36	北畑・長線	16.0	6,840	SS412.6
3-4-73	大田久原線	18.0	4,380	H13.4.16
3-4-74	今泉線	16.0	880	H21.11.15
3-5-37	大田元岩瀬線	12.0	920	H17.7.28
3-5-38	松田・西小堀線	15.0	1,710	H11.6.10
3-5-39	西区宮谷線	12.0	1,200	SS412.1
3-5-40	東区元岩瀬線	12.0	1,150	H17.7.28
3-5-41	青柳線	12.0	680	SS412.1
3-5-42	織田大岡線	12.0	2,400	SS412.1
3-5-44	西及部橋部線	12.0	560	SS412.1
3-5-45	福前橋西小堀線	12.0	1,660	H11.6.10
3-5-46	加茂部西小堀線	12.0	300	SS412.1
3-4-54	真壁中央通り線	18.0	2,630	H1.2.23
3-4-55	真壁東通り線	18.0	2,960	H1.2.23
3-4-56	真壁北通り線	16.0	1,790	H1.2.23
3-4-57	真壁西通り線	16.0	1,750	H1.2.23
3-5-58	亀塚・福前線	12.0	590	H1.2.23
3-5-59	田・川原町線	12.0	570	H1.2.23
3-5-60	飯塚・中山尾線	12.0	1,200	H1.2.20
3-5-61	川原町・下宿線	12.0	320	H1.2.20
3-5-62	伊佐々・田線	12.0	700	H1.2.20
3-5-63	東矢貝・亀塚線	12.0	2,750	H1.2.20

駅名	線道名	面積(m ²)	決定年月日(最終告示)
岩瀬駅	JR水戸線	5,200	H17.7.28
羽里駅	JR水戸線	1,600	SS412.6

公園番号	公園名	種別	面積(㎡)	決定年月日(最終告示)
2-2-201	西小堀児童公園	街区公園	0.2	SS2.427
2-2-202	岩瀬中央児童公園	街区公園	0.3	SS4.1.6
2-2-203	北1号公園	街区公園	0.2	SS2.324
2-2-204	北2号公園	街区公園	0.25	SS2.324
2-2-205	北3号公園	街区公園	0.2	SS2.324
2-2-206	南1号公園	街区公園	0.14	SS2.324
2-2-207	南2号公園	街区公園	0.2	SS2.324
8-1-201	磯部桜川公園	特種公園	4.1	SS410.11
6-5-201	岩瀬明徳合運動公園	運動公園	14.3	SS8.1.18
2-2-301	真壁中央公園	街区公園	0.14	H21.8.12
2-2-302	原方児童公園	街区公園	0.21	SS7.9.29
2-2-303	新前児童公園	街区公園	0.25	SS1.1.10
5-5-001	真壁総合公園	総合公園	12.20	H1.11.6

汚物処理場	名称	面積(㎡)	処理能力(㎡/日)	決定年月日(最終告示)
13	城北環境衛生組合L埋埋場	13	100	SS8.12.27

市街地開発事業	名称	面積(㎡)	決定年月日(最終告示)
77.1	岩瀬駅前土地区画整理事業	77.1	SS7.4.5
25.8	羽里第一土地区画整理事業	25.8	H11.6.10

凡例	
行政区域	形態規制
都市計画区域	容積率
市街化区域	建築高
第一種低層住居専用地域	50/100
第二種低層住居専用地域	50/100
第一種中高層住居専用地域	50/100
第二種中高層住居専用地域	50/100
第一種住居地域	50/100
第二種住居地域	50/100
準住居地域	50/100
近隣商業地域	50/100
商業地域	50/100
準工業地域	50/100
工業地域	50/100
工業専用地域	50/100
伝統的建造物群保存地区	
都市計画道路	
自動車専用道路	
都市計画公園	
流域下水道幹線	
その他都市施設	
土地区画整理事業	
地区計画	
市街化調整区域地区計画	田園集落
市街化調整区域地区計画	桜川・筑西IC周辺エリア
市街化調整区域地区計画	工業型
区域指定	
法34条11号	
法34条12号	

つくば市

1:25,000



株式会社バスコ調製

桜川市