

# 別紙2\_ネットワーク構成図 (新庁舎・東庁舎)

## 【凡例】

### ■本調達範囲

  構築範囲 (第一期工事) ※建物本体工事分を除く

  構築範囲 (第二期工事) ※建物本体工事分を除く

— 光パッチケーブル (マルチモードOM3)

— UTPパッチケーブル (Cat6A)

— DACケーブル

### ■建物本体工事にて実施 (本調達範囲外)

— 光ファイバーケーブル (マルチモードOM3)


— UTPケーブル Cat6A

スプライスBOX スプライスBOX

情報コンセント 情報コンセント

## 【新庁舎】

### サーバ室

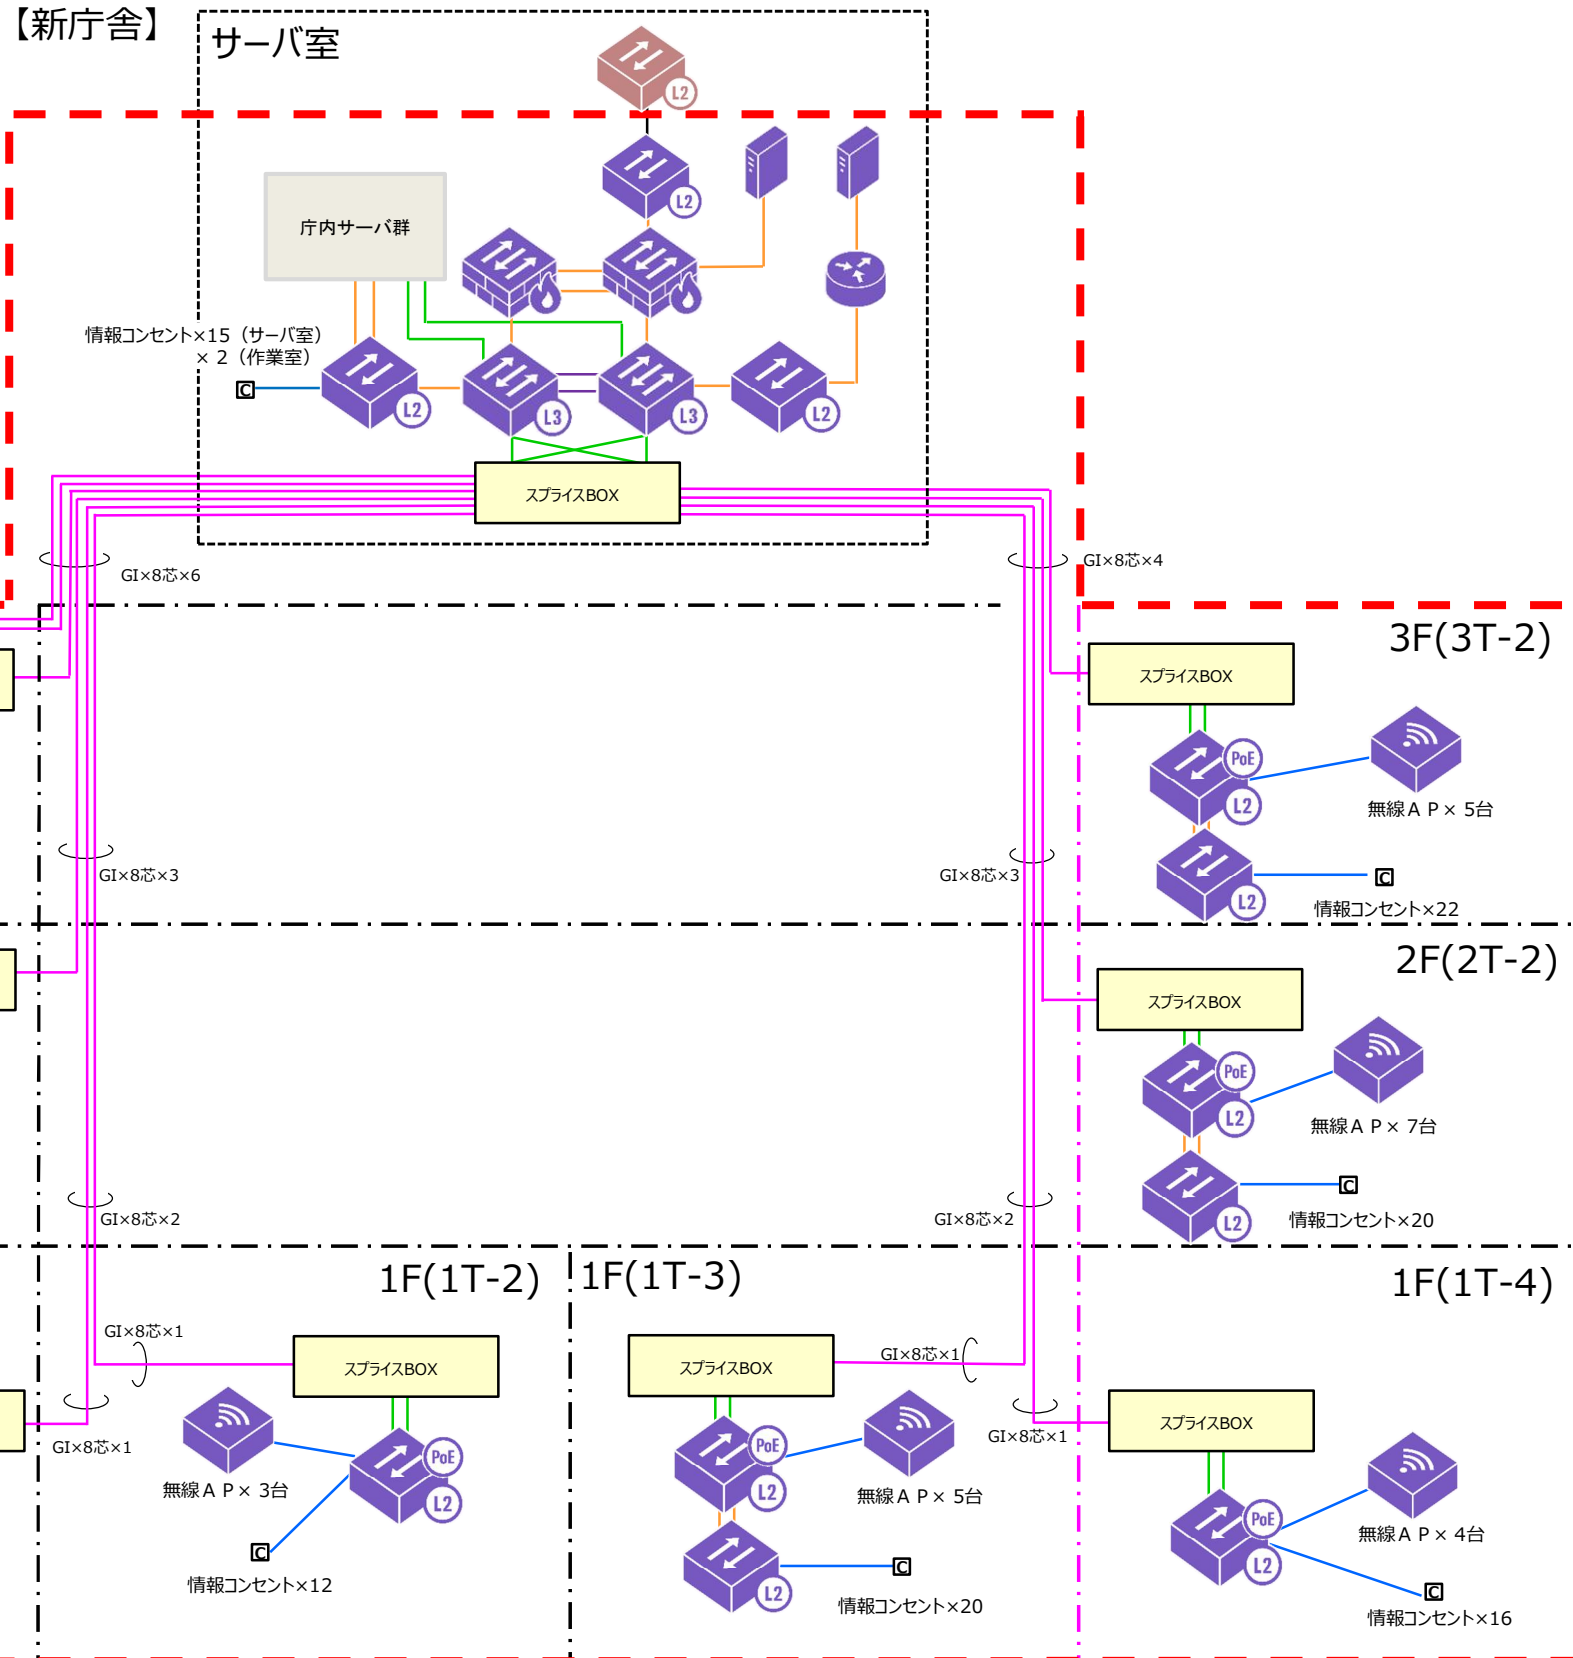

※UTPケーブルは2Fスイッチより敷設