設備基礎リスト【機械設備】

番号	名称	規格(W*D*H)	数量
①	消火ポンプ	700*2000*150	1
②	消火ポンプ	650*1200*300	1
③	スプリンクラーポンプ	550*1600*300	1

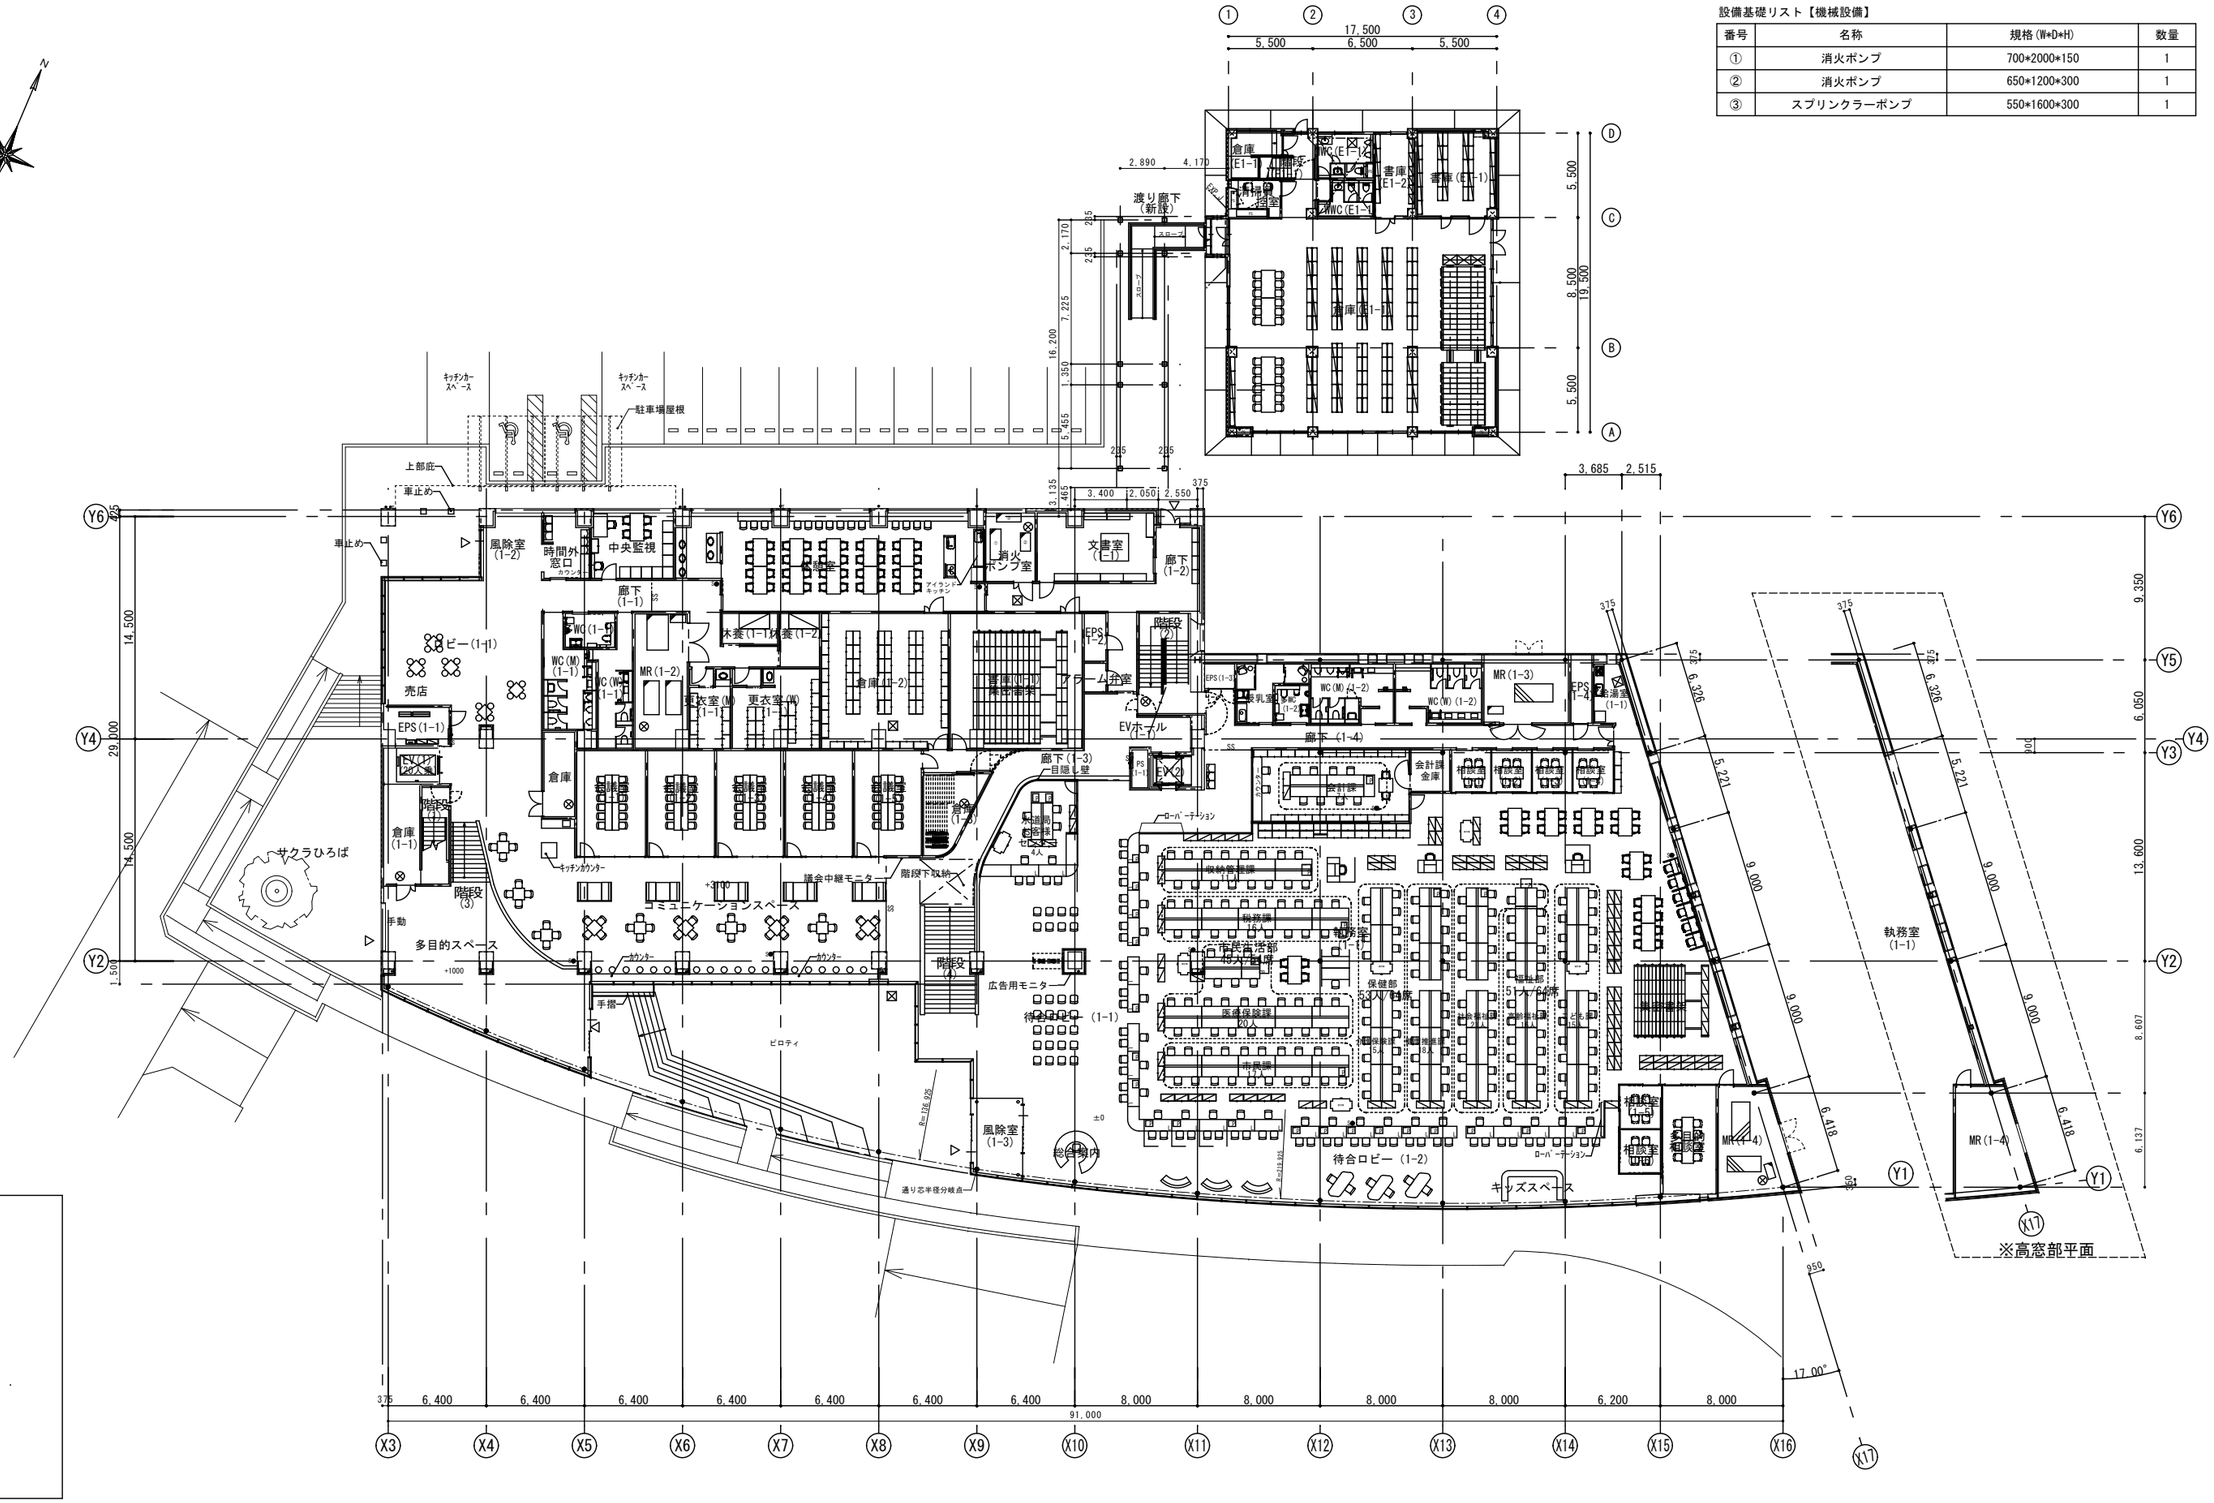

業務名称	作成日
[redacted]	
図面名 1階平面図	縮尺 A1:1/200 A3:1/400

[redacted]