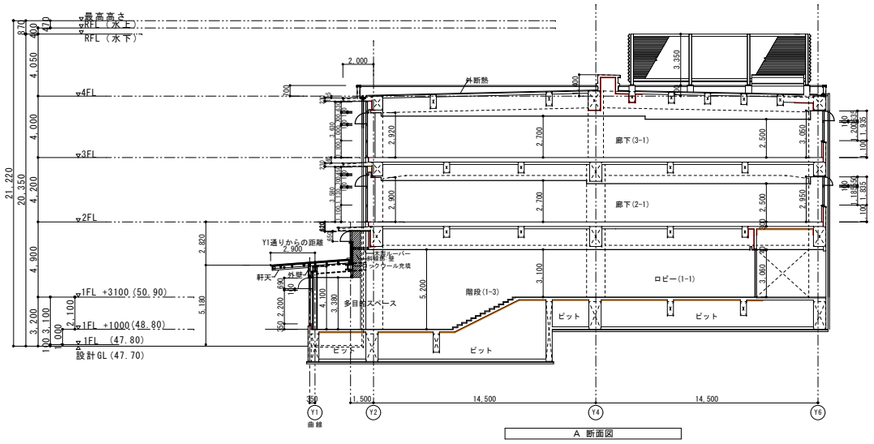

A 断面図

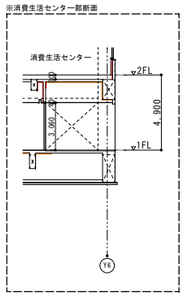

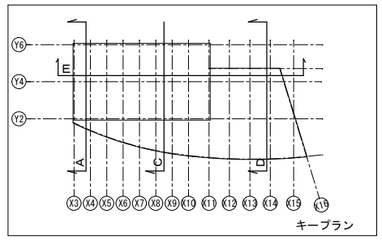

■断熱凡例

(1)	ﾋﾟｯﾄに接する床ｽﾗﾌﾞの下面（床吹き出し空調の範囲以外）：ﾎﾞﾘｽﾁﾚﾝﾌｫｰﾑ3種b-D t=25を打ち込む （熱橋部は吹付硬質ｳﾚﾀﾝﾌｫｰﾑAA種1H t=25）	ﾎﾞﾘｽﾁﾚﾝﾌｫｰﾑ 0.022 W/m.k 吹付硬質ｳﾚﾀﾝﾌｫｰﾑAA種1H 0.026 W/m.k
(2)	外気に接する壁の内側：吹付硬質ｳﾚﾀﾝﾌｫｰﾑAA種1H t=25	吹付硬質ｳﾚﾀﾝﾌｫｰﾑAA種1H 0.026 W/m.k
(3)	外壁サイディング張り部分：高性能硬質ｳﾚﾀﾝﾌｫｰﾑ（ﾌｪﾉﾚｽｷｭｰﾜﾝﾎﾞｰﾄﾞ）t=25裏打ち	ｷｭｰﾜﾝﾎﾞｰﾄﾞ 0.021W/m.k
(4)	1階金属屋根（外断熱）：ﾎﾞﾘｽﾁﾚﾝﾌｫｰﾑ3種b-D t=40を敷き込む	ﾎﾞﾘｽﾁﾚﾝﾌｫｰﾑ 0.022 W/m.k
(5)	ｽﾗﾌﾞ下：t30硬質ｳﾚﾀﾝﾌｫｰﾑ（2種2号A）裏打ちt12.5耐水石膏ﾎﾞｰﾄﾞ複合ﾊﾟﾈﾙ（ﾌｪﾉﾚｽ準不燃ND ﾊﾟﾈﾙ・接着工法）	硬質ｳﾚﾀﾝﾌｫｰﾑ2種2号A 0.024 W/m.k
(6)	RC屋根（外断熱）：ﾎﾞﾘｽﾁﾚﾝﾌｫｰﾑ3種b-D t=50を敷き込む （熱橋部は吹付硬質ｳﾚﾀﾝﾌｫｰﾑAA種1H t=25）	ﾎﾞﾘｽﾁﾚﾝﾌｫｰﾑ 0.022 W/m.k 吹付硬質ｳﾚﾀﾝﾌｫｰﾑAA種1H 0.026 W/m.k
(7)	外気に接する床ｽﾗﾌﾞの下面：吹付硬質ｳﾚﾀﾝﾌｫｰﾑAA種1H t=25 （熱橋部は吹付硬質ｳﾚﾀﾝﾌｫｰﾑAA種1H t=25）	吹付硬質ｳﾚﾀﾝﾌｫｰﾑAA種1H 0.026 W/m.k 吹付硬質ｳﾚﾀﾝﾌｫｰﾑAA種1H 0.026 W/m.k
(8)	直接土に接する床版の下面：t=0.15 ポリエチレンフィルムシート（重ね巾150mm以上）敷き込みの上 ﾎﾞﾘｽﾁﾚﾝﾌｫｰﾑ3種b-D t=25を敷き込む	ﾎﾞﾘｽﾁﾚﾝﾌｫｰﾑ 0.022 W/m.k
(9)	1階の床吹き出し空調の床上：吹付硬質ｳﾚﾀﾝﾌｫｰﾑAA種1H t=25	吹付硬質ｳﾚﾀﾝﾌｫｰﾑAA種1H 0.026 W/m.k

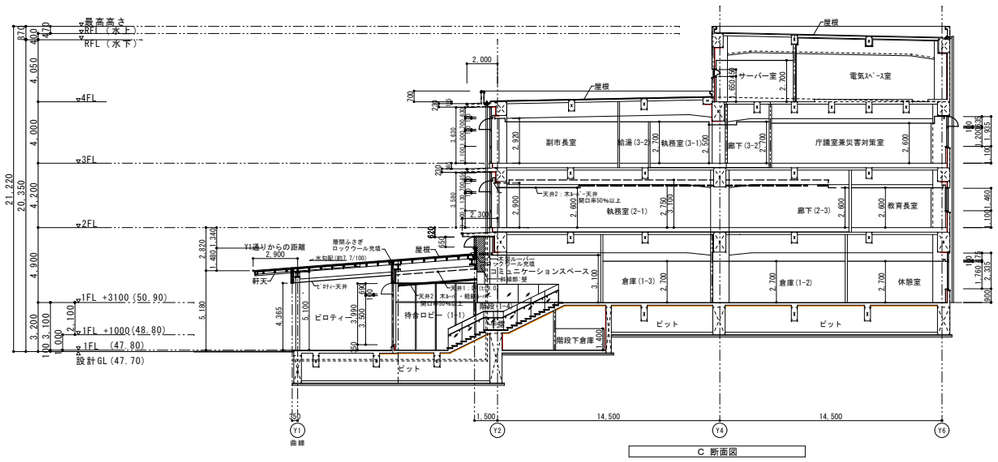

C 断面図

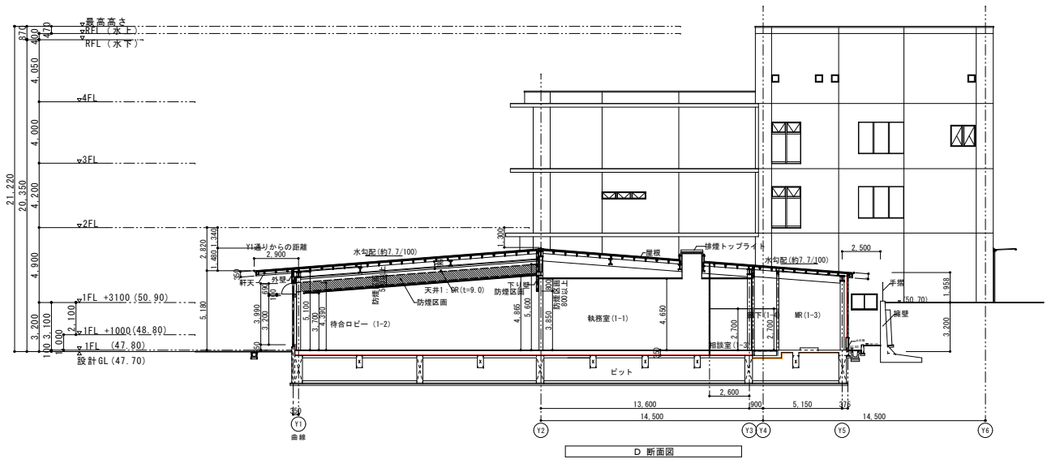

D 断面図

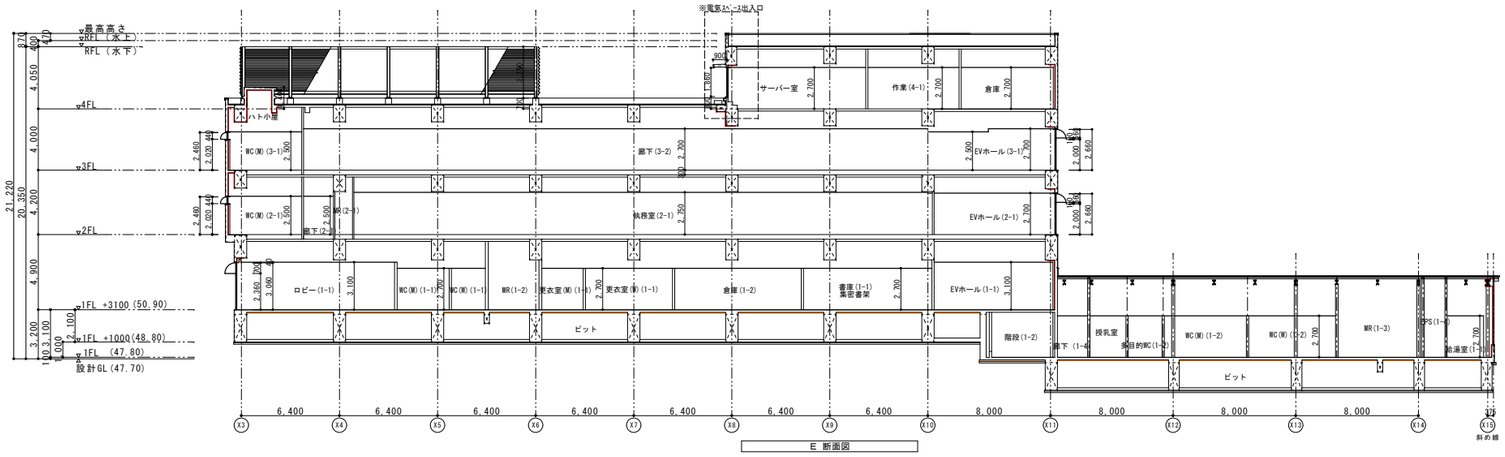

E 断面図

	[redacted]	業務名称	[redacted]
		図面名	断面図
		作成日	
		縮尺	A1：1/200 A3：1/400