



■断熱凡例	

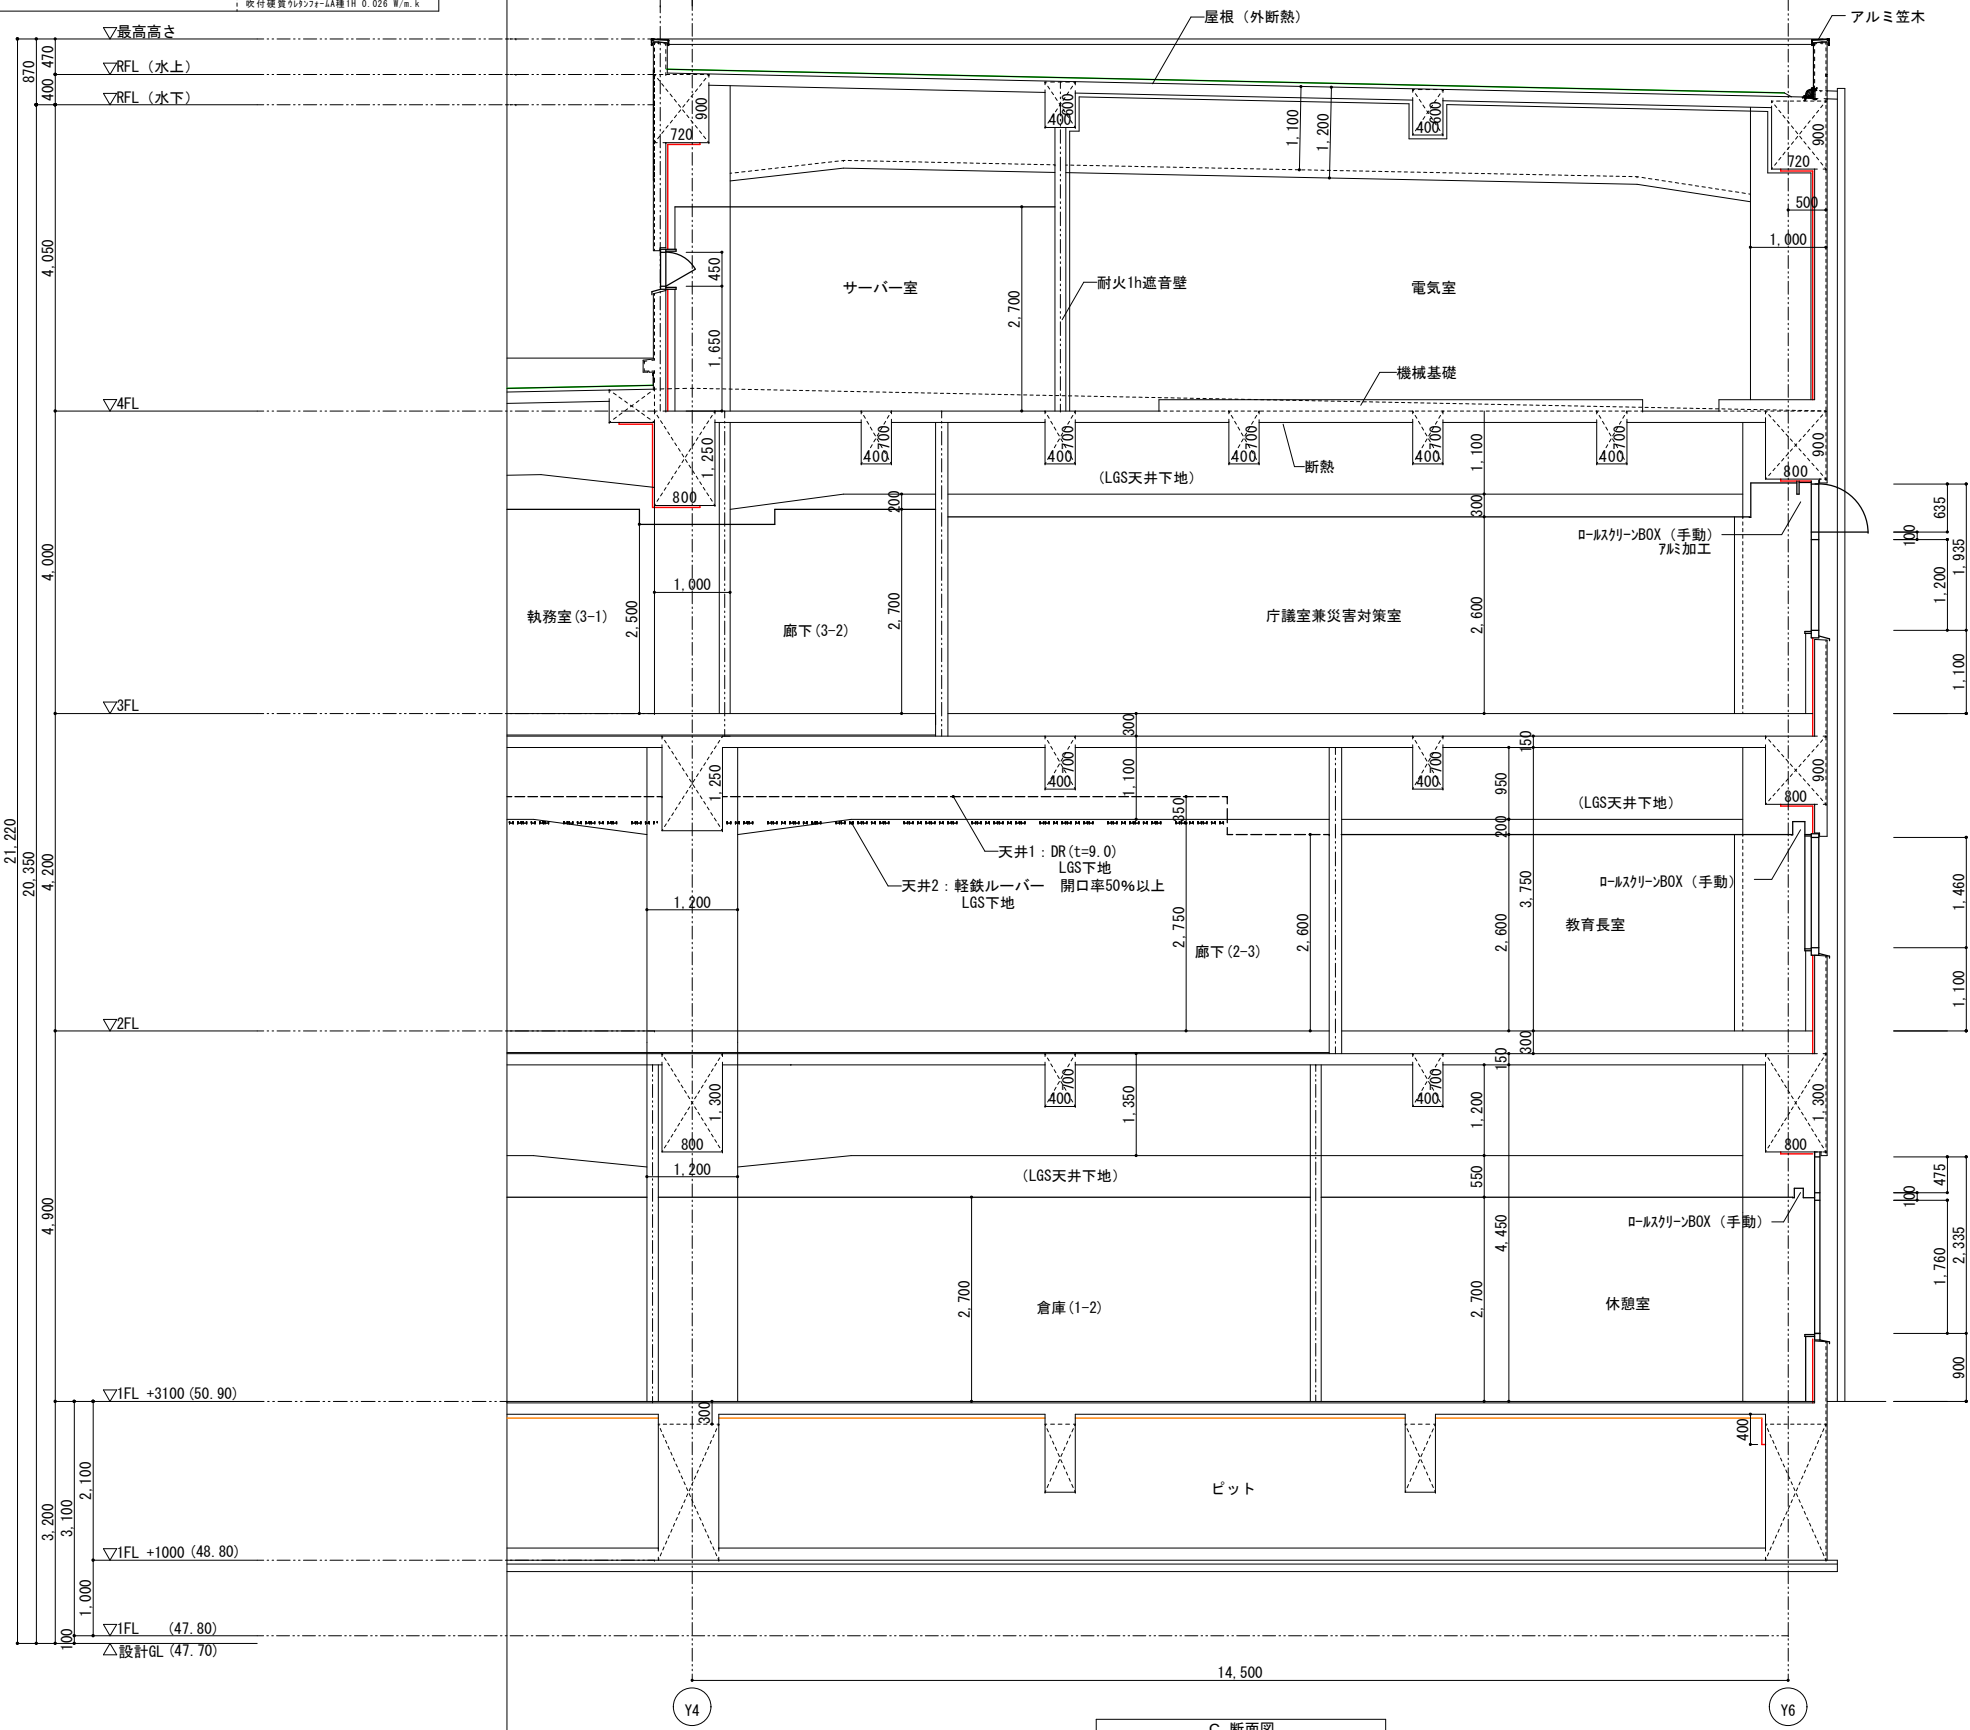

C 断面図

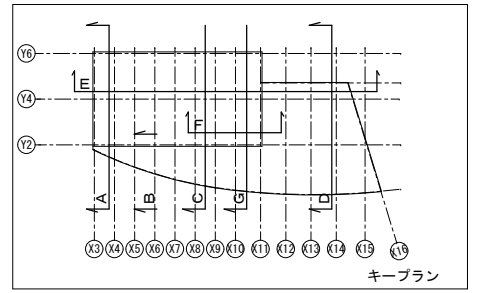

業種名称	図面名称	作成日
	矩計図 2	
縮尺	A1: 1/50	
	A3: 1/100	