


W-1 (一般居住切壁)	W-10 (一般居住切壁)	W-7 (一般居住切壁・木張り)
◎ LGS: W65 t=65 ◎ TBZ (不燃) t=12.5 ◎ TBZ (不燃) t=9.5 ◎ LGSボード系スラブ ◎ LGSボード系スラブtoスラブ	◎ LGS: W65 t=65 ◎ TBZ (不燃) t=12.5 ◎ TBZ (不燃) t=9.5 ◎ グラスウール充填t=50 (24kg/m ³) ◎ LGSボード系スラブ	◎ LGS: 65 t=65 ◎ GB-S t=12.5 ◎ メタミン化樹脂 t=3 ◎ LGSボード系スラブtoスラブ
W-2 (一般居住切壁・遮音)	W-12 (一般居住切壁・遮音)	E-1 (外壁・EPC型)
◎ LGS: W65 t=65 ◎ TBZ (不燃) t=12.5 ◎ TBZ (不燃) t=9.5 ◎ グラスウール充填t=50 (24kg/m ³) ◎ LGSボード系スラブ	◎ LGS: W65 t=65 ◎ TBZ (不燃) t=12.5 ◎ TBZ (不燃) t=9.5 ◎ グラスウール充填t=50 (24kg/m ³) ◎ LGSボード系スラブ	◎ EPC: W75 (W60) t=75,60 ◎ TBZ (不燃) t=12.5 ◎ TBZ (不燃) t=9.5 ◎ 外気に接する壁はケレン加工t=25 ◎ RC面はEP-G (RC面もEP-G) ◎ スラブtoスラブ
W-3 (防火上主要な居住切壁)	R-1 (RC壁)	
◎ LGS: W65 t=65 ◎ TBZ (不燃) t=12.5 ◎ TBZ (不燃) t=9.5 ◎ スラブtoスラブ	◎ RC壁: ◎ 外壁厚し厚さは20mm ◎ 内壁RC面上の場合厚し厚さは20mm ◎ 外気に接する壁はケレン加工t=25 ◎ RC面はEP-G (RC面もEP-G)	
W-4 (防火上主要な居住切壁・遮音)	R-1 (RC壁)	
◎ LGS: W65 t=65 ◎ TBZ (不燃) t=12.5 ◎ TBZ (不燃) t=9.5 ◎ グラスウール充填t=50 (24kg/m ³) ◎ スラブtoスラブ	◎ RC壁: ◎ 外壁厚し厚さは20mm ◎ 内壁RC面上の場合厚し厚さは20mm ◎ 外気に接する壁はケレン加工t=25 ◎ RC面はEP-G (RC面もEP-G)	
W-6 (防火上主要な居住切壁)	R-1+W-1 (外装被覆壁)	
◎ LGS: W65 t=65 ◎ TBZ (不燃) t=12.5 ◎ TBZ (不燃) t=21.0 ◎ スラブtoスラブ	◎ RC壁: ◎ 外壁厚し厚さは20mm ◎ 内装材: ケレン加工t=25 ◎ LGS: W65 t=65 ◎ TBZ (不燃) t=12.5 ◎ TBZ (不燃) t=9.5	
R-5 (ガラスクロス巻込)		
◎ グラスウールガラスクロス巻込 t=25 ◎ 化粧ワッシャー ◎ 化粧ワッシャー ◎ 化粧ワッシャー		

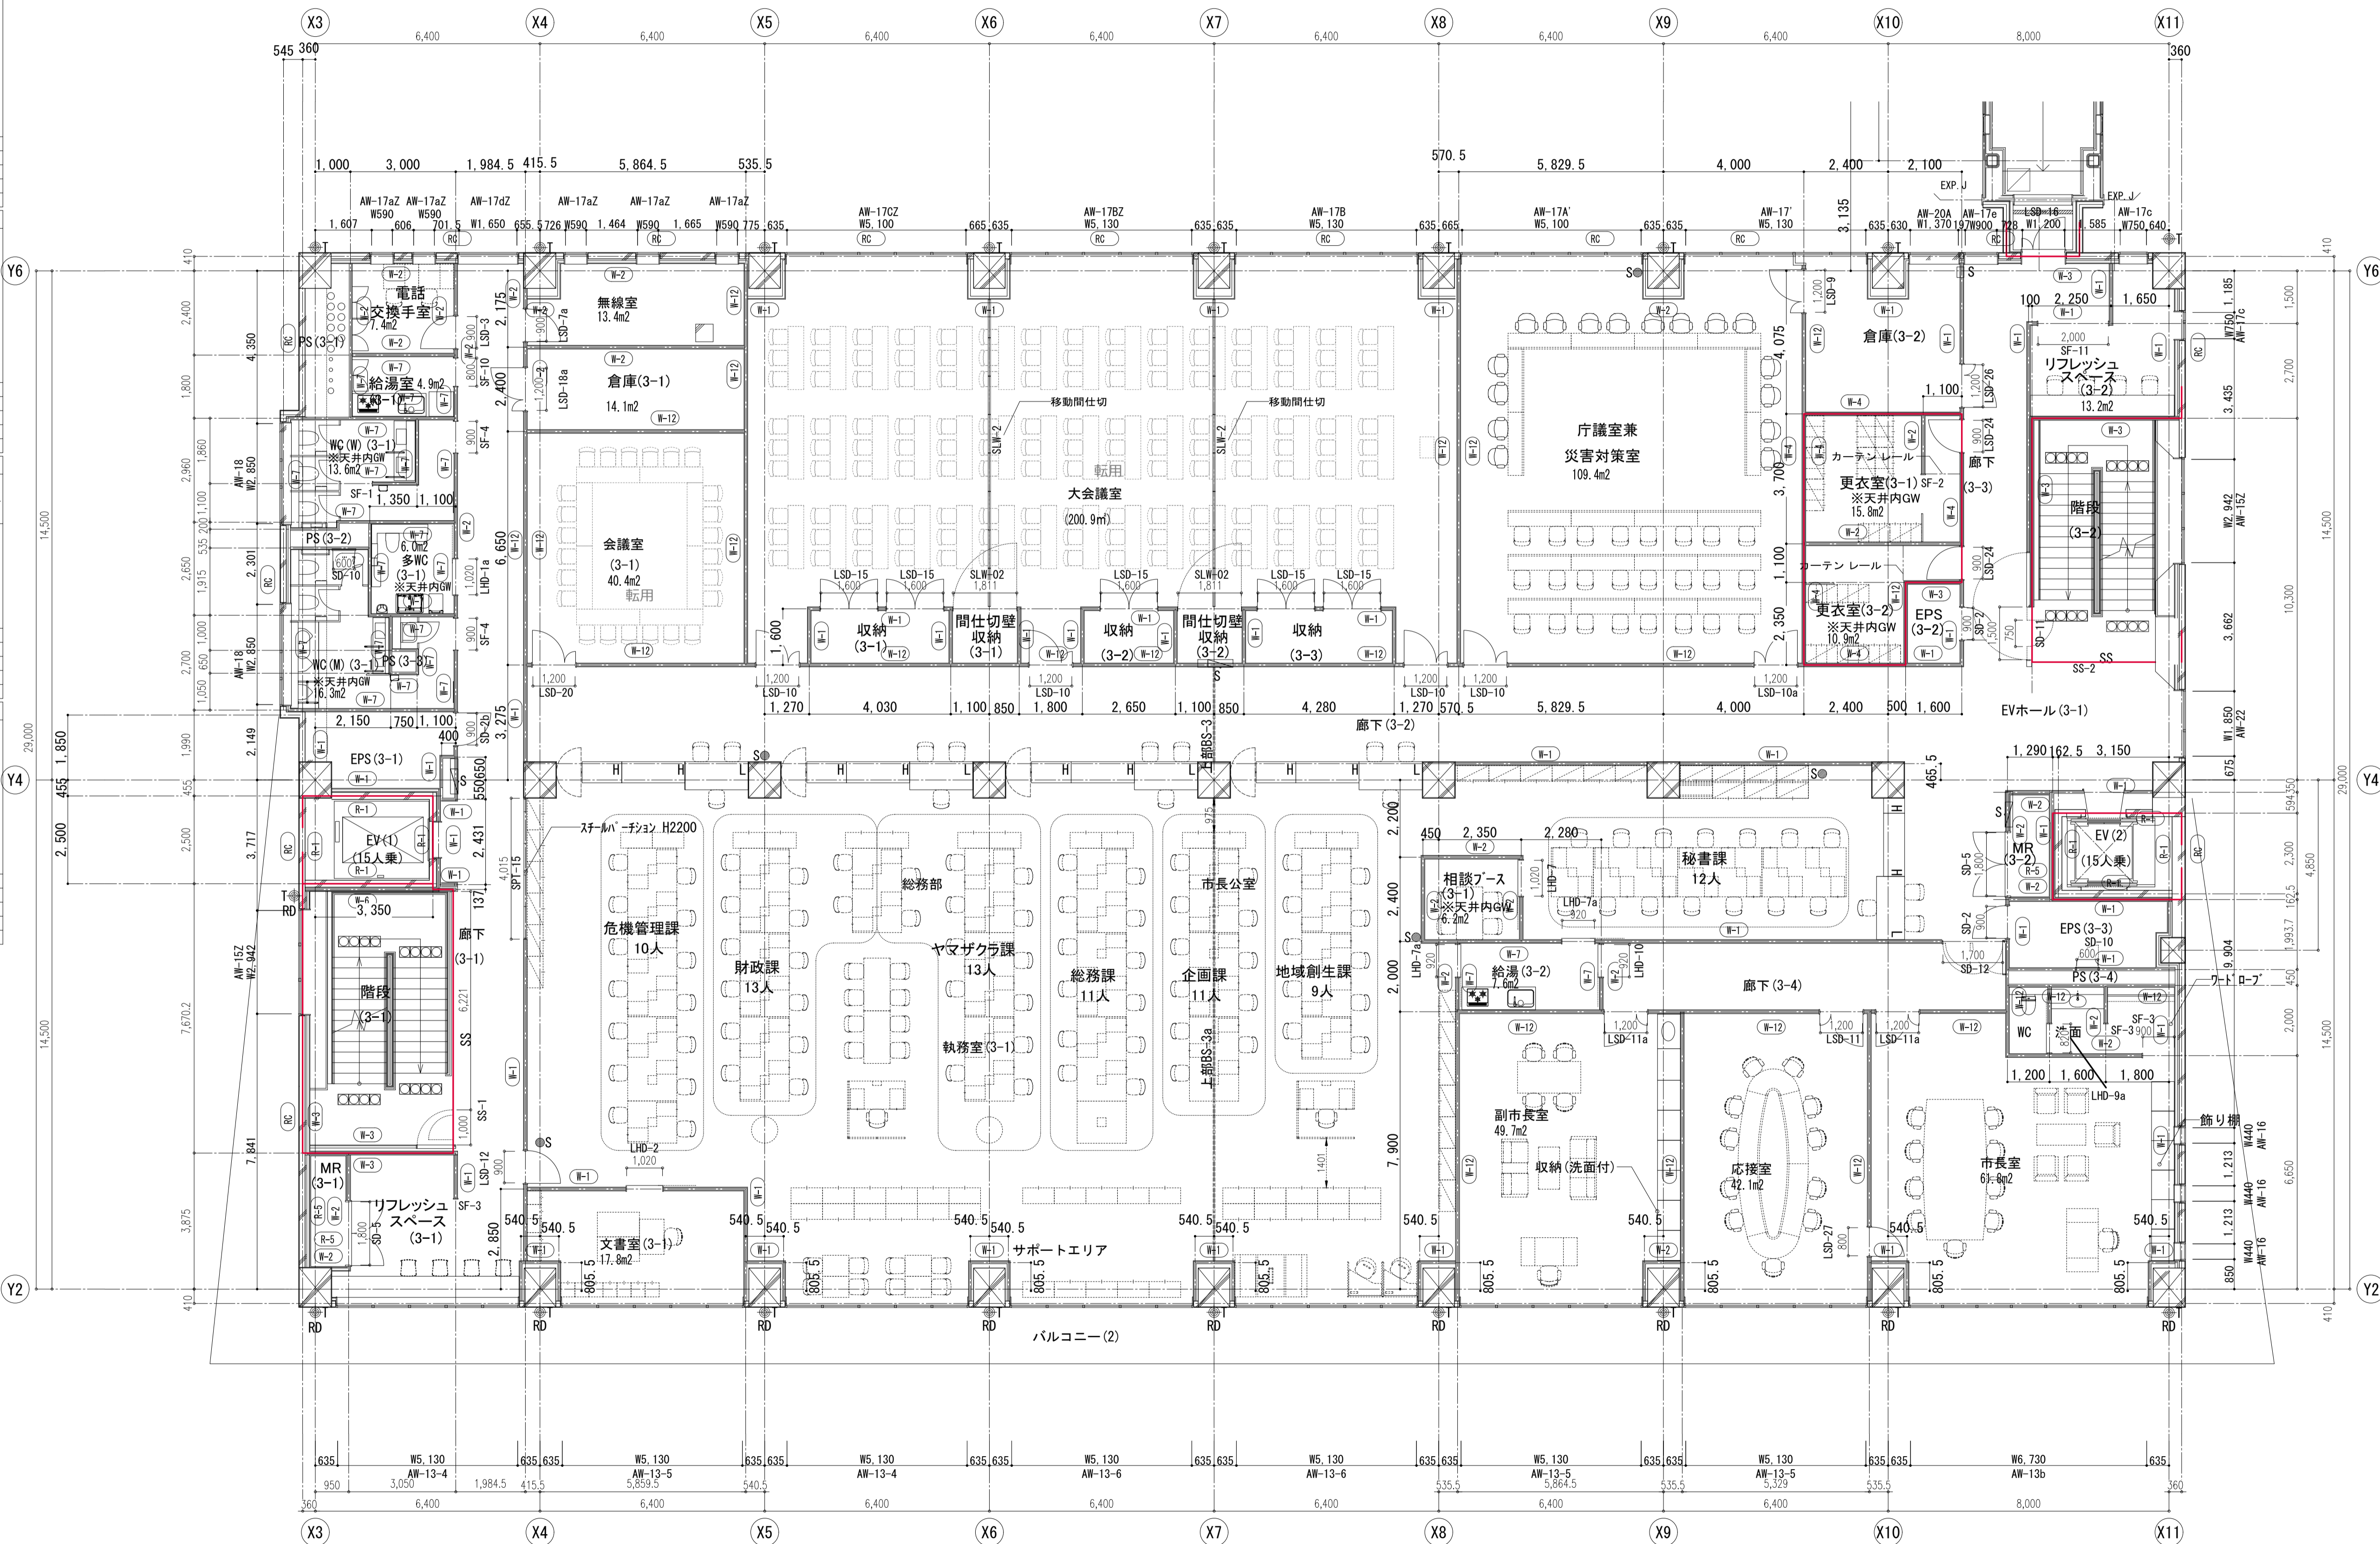

W-1	壁種別を示す		LGS壁		屋内消火栓設備工事		コーナガードA		ルーフトレイン(特記以外φ100)		避難器具	
RC	RC壁		LGS壁(遮音)		屋内消火栓設備工事)消火器併設		床点検口(600口, 防水防臭, ｸﾞﾗｯﾌﾟ付)		中継ﾌﾞﾗﾝﾄﾞﾄﾞﾚｲﾝ(特記以外φ100)		柱隠し(室内)	
A	ALC板		耐火壁		消火器ボックス(置型)		マンホール(600口, 防水防臭, ｸﾞﾗｯﾌﾟ付)		横引きﾌﾞﾗﾝﾄﾞﾄﾞﾚｲﾝ(特記以外φ100)		柱隠し(室外)	
E	押出成形セメント板		耐火壁(遮音)		消火器ボックス(埋込型)		視覚障害者誘導床材		整壁(特記以外鋼管φ100)		柱隠し(サッシ取り付け合い)	
—	防火区画・面積区画		SS	ステンレスシャッター	丸環		視覚障害者注意喚起床材		天井内横引き管		靴吹きマット①	
			BS	防煙シャッター	壁点検口(水抜きパイプφ50)		視覚障害者注意喚起床材		オーバーフロー管		靴吹きマット②	

業務名称: XXXXXXXXXX
 作成日: 2025.11.4
 縮尺: A1:1/100
 A3:1/200
 3階平面詳細図