


W-1 (一般居住切壁)	W-10 (一般居住切壁)	W-7 (一般居住切壁・木張り)
W-2 (一般居住切壁・遮音)	W-12 (一般居住切壁・遮音)	E-1 (外壁・EPC壁)
W-3 (防火上主要な居住切壁)	R-1 (RC壁)	
W-4 (防火上主要な居住切壁・遮音)	R-1 (RC壁)	
W-6 (防火上主要な居住切壁)	R-1+W-1 (外装被覆壁)	
R-5 (ガラスクロス巻込)		

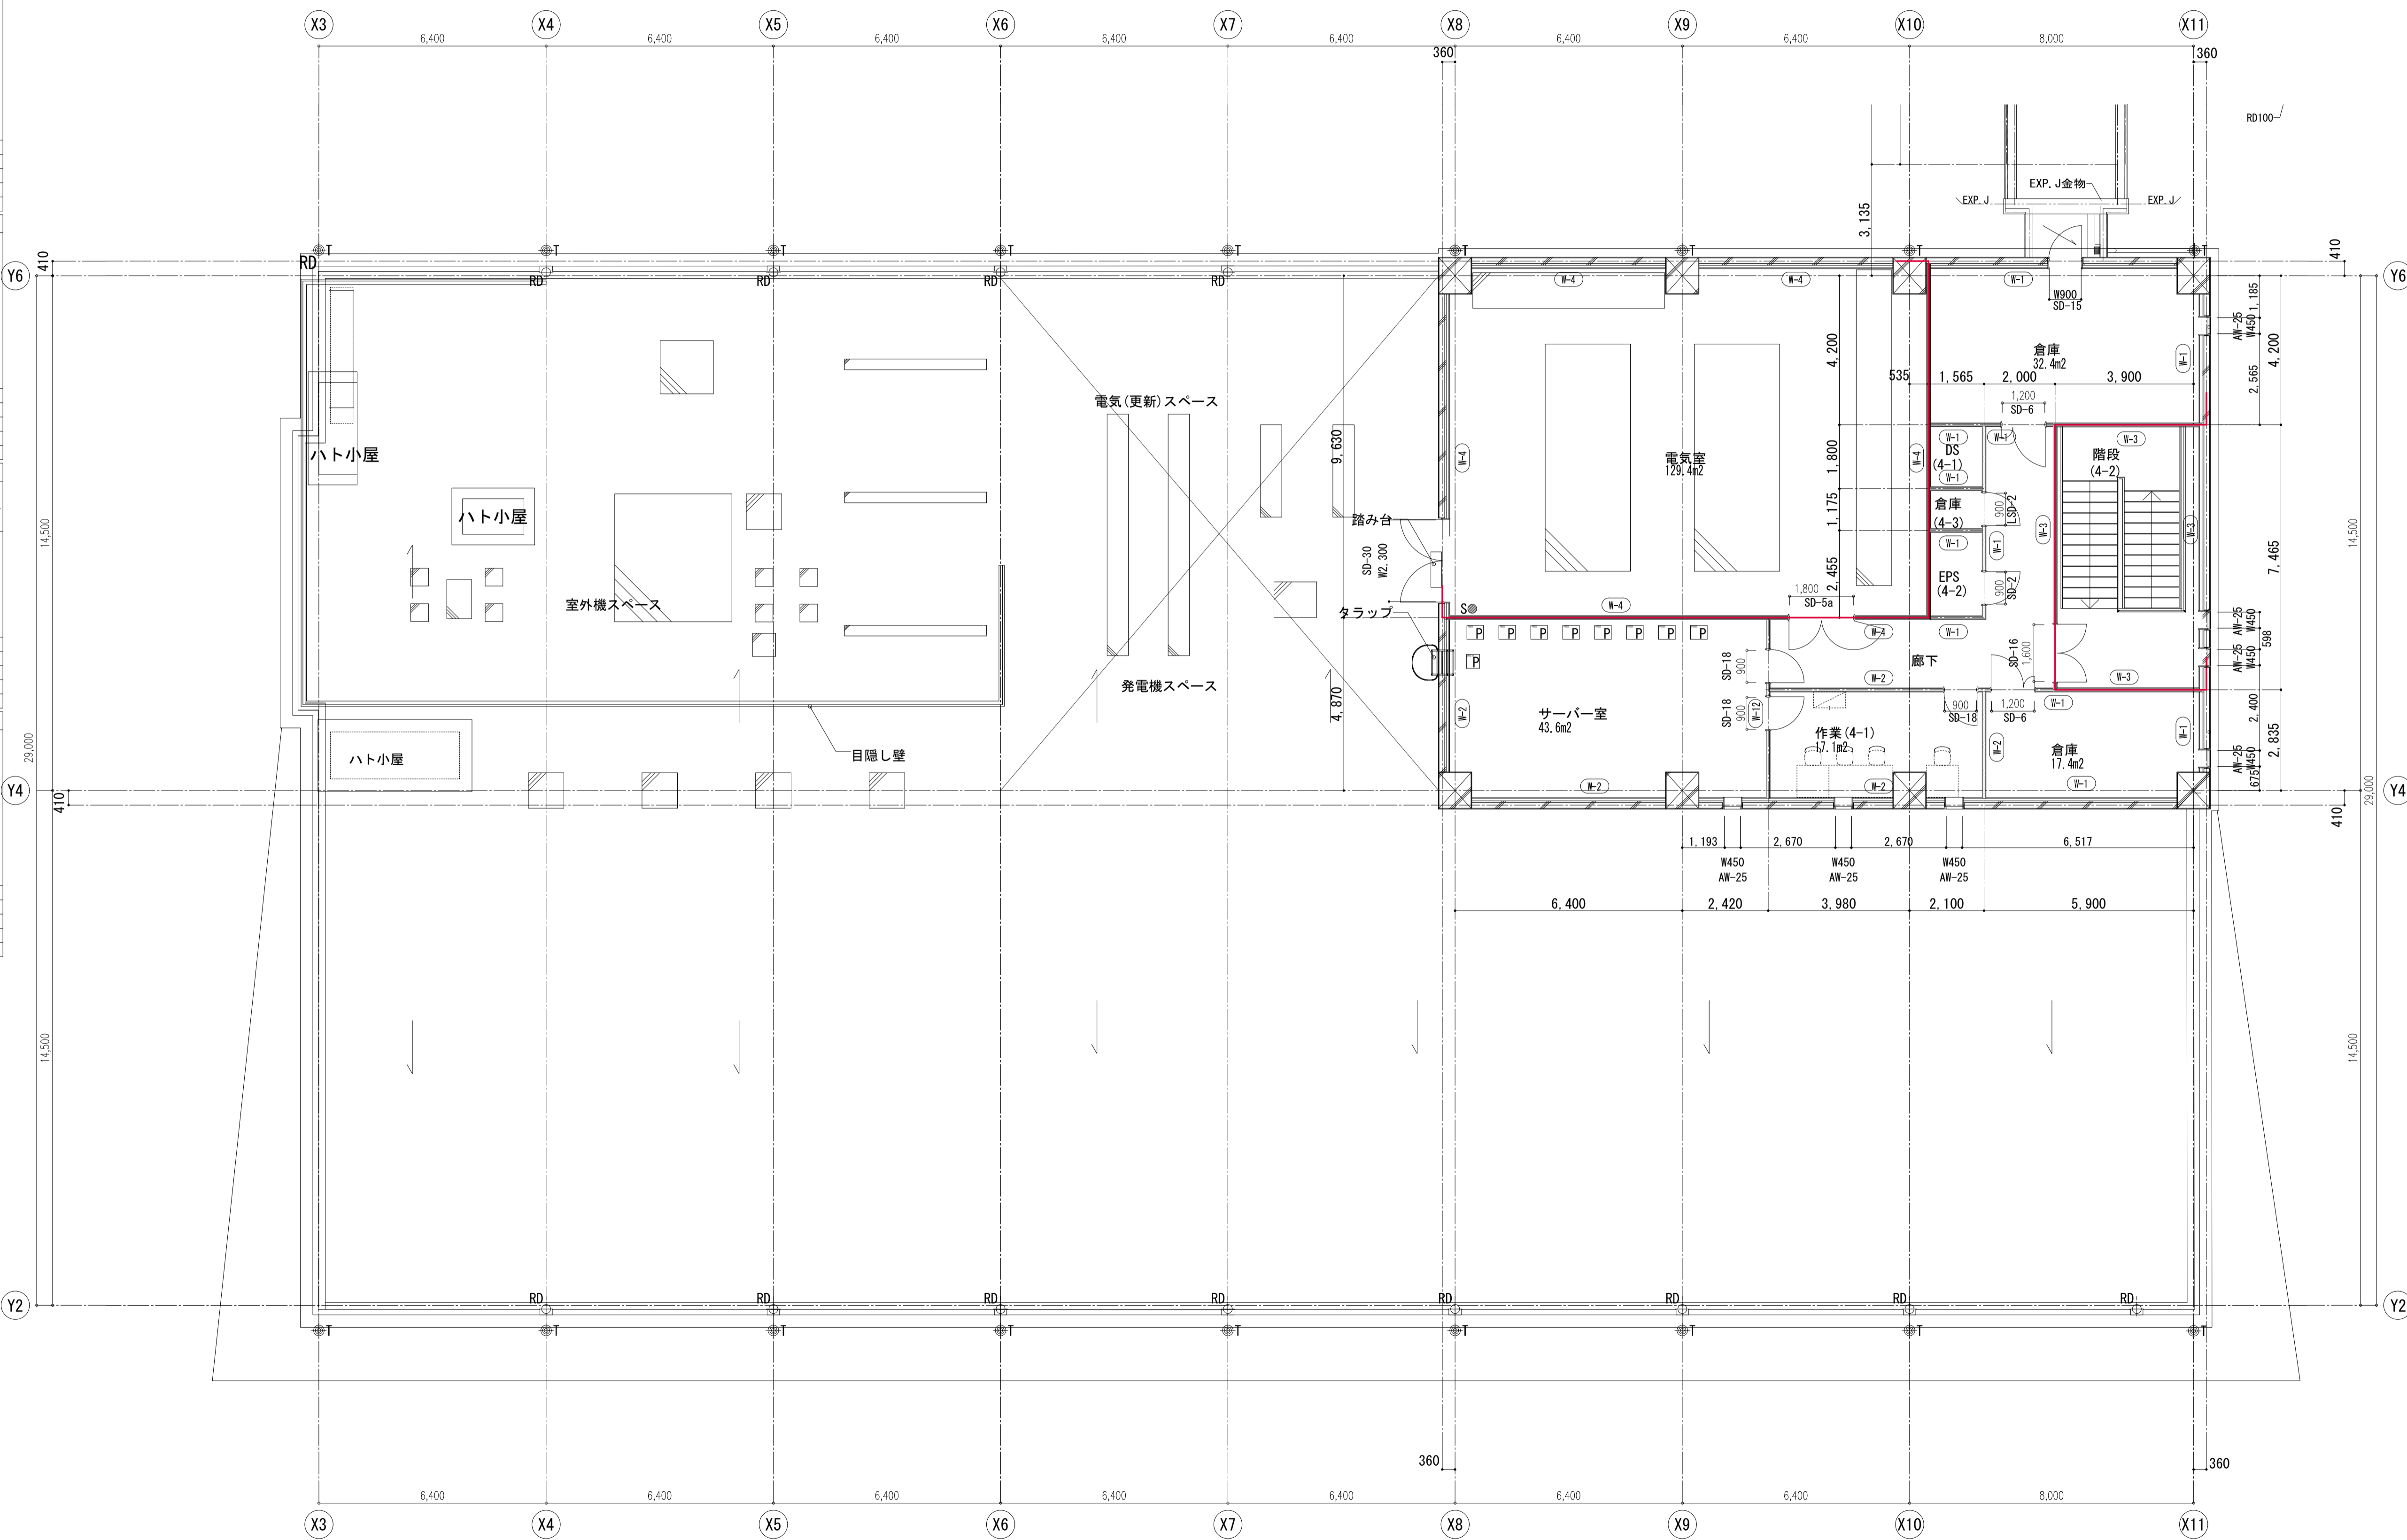

W-1 壁種別を示す	RC RC壁	A ALCL板	E 押出成形セメント板	防 防火区画・面積区画	SS スチールシャッター	BS 防煙シャッター	RC RC壁	耐 耐火壁	遮 耐火壁(遮音)	ガ ガラスクロス巻込	屋 屋内消火栓設備工事	消 屋内消火栓設備工事)消火器併設	マ マンホール	視 視覚障害者誘導床材	角 コーナーガードA	床 床点検口(600φ, 防水防臭, ｸﾗｯﾌﾟ付)	ル ルーフドレイン(特記以外φ100)	中 中継ﾎｰﾄﾞﾄﾞﾚｲﾝ(特記以外φ100)	横 横引きﾙｰﾌﾞﾄﾞﾚｲﾝ(特記以外φ100)	堅 堅硬(特記以外鋼管φ100)	天 天井内横引き管	オー オーバーフロー管	伸 伸縮目地(屋上面)	タ タラップ	水 水流れ方向(水勾配1/100)	機 機械基礎 W×D×H	床 床レベルを示す	選 避難器具	柱 柱隠し(室内)	柱 柱隠し(室外)	柱 柱隠し(サッシ取り合い)	靴 靴吹きマット①	靴 靴吹きマット②
-------------------	---------------	----------------	--------------------	--------------------	---------------------	-------------------	---------------	--------------	------------------	-------------------	--------------------	--------------------------	----------------	--------------------	-------------------	-----------------------------------	----------------------------	--------------------------------	---------------------------------	-------------------------	------------------	--------------------	--------------------	---------------	--------------------------	---------------------	------------------	---------------	------------------	------------------	-----------------------	------------------	------------------

業務名称: XXXXXXXXXX
 図面名: **4階平面詳細図**
 作成日: 2025.11.4
 縮尺: A1:1/100
 A3:1/200